




ESCALA: 1/100

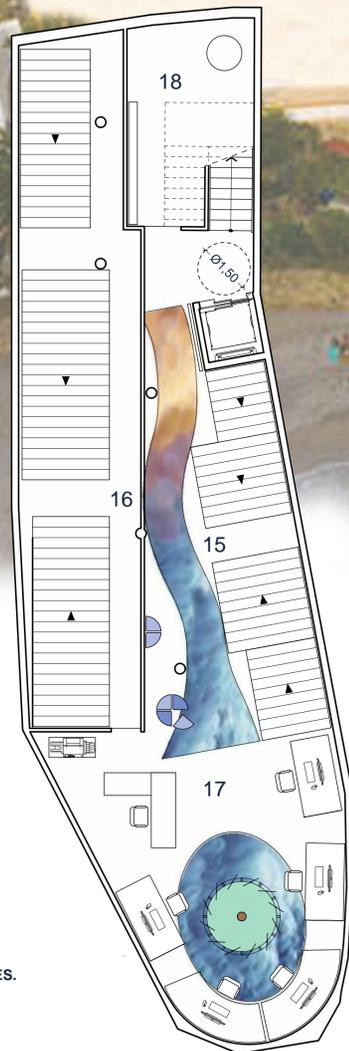


PLANTA SÓTANO 2

SUPERFICIE
CONSTRUIDA: 217,26m²

SUPERFICIES ÚTILES:

- 15. DEPÓSITO Y ARCHIVO. 46,25m²
- 16. ARCHIVO DE URBANISMO. 65,31m²
- 17. SALA DE CONSULTA DE URBANISMO. 53,49m²
- 18. CUARTO DE INSTALACIONES. 18,08m²

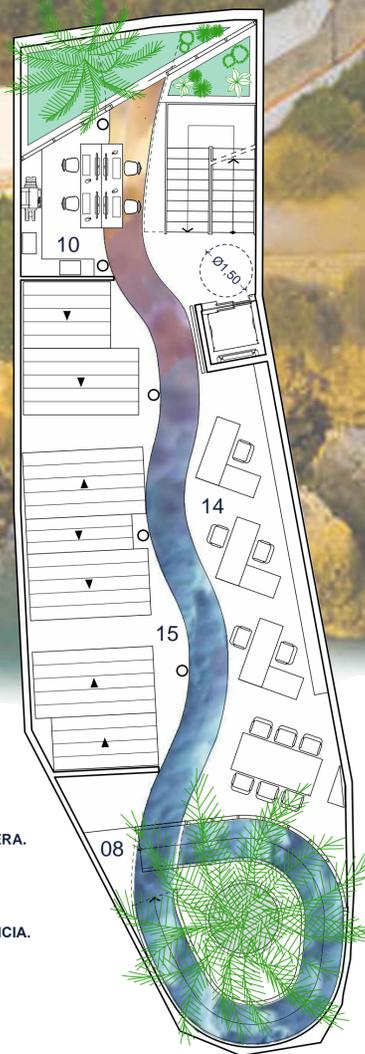

PLANTA SÓTANO 1

SUPERFICIE
CONSTRUIDA: 194,59m²

SUPERFICIES ÚTILES:

- 08. PATIO, RAMPA CON PALMERA. 35,21m²
- 10. SALA DE NFORMÁTICA. 18,59m²
- 14. ADMINISTRACIÓN Y GERENCIA. 45,81m²
- 15. DEPÓSITO Y ARCHIVO. 71,03m²




PLANTA BAJA

SUPERFICIE
CONSTRUIDA: 137,49m²

SUPERFICIES ÚTILES:

- 01. PASARELA EN PATIO DE ENTRADA CON PALMERA. 3,38m²
- 02. RECEPCIÓN. 19,57m²
- 03. INTERCAMBIO DE LIBROS. 2,00m²
- 04. ZONA DE PRENSA Y REVISTAS. 17,49m²
- 05. ZONA DE LECTURA Y CONSULTA INFANTIL. 28,42m²
- 06. ASEOS Y BOTIQUÍN. 20,22m²
- 07. TERRAZA CON GRADAS. 33,86m²
- 08. PATIO, RAMPA CON PALMERA.

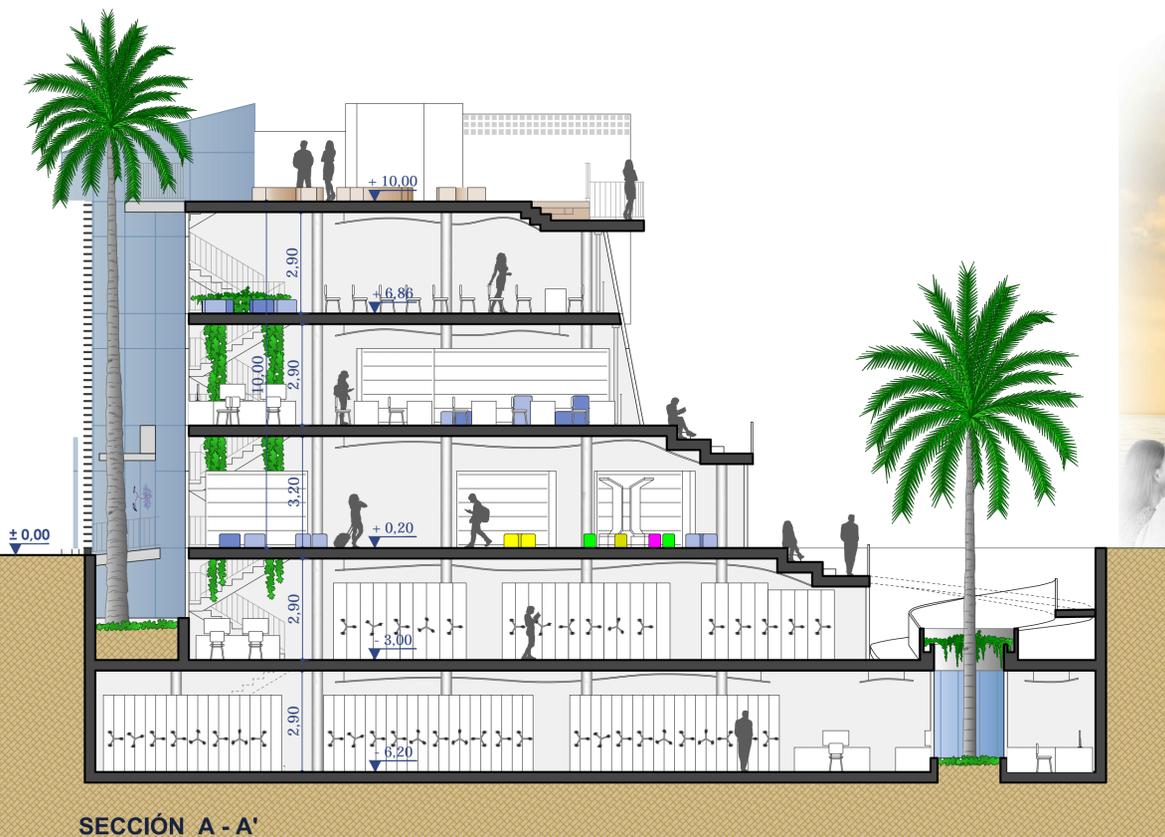

SECCIÓN A - A'





ESCALA: 1/100




ALZADO NORTE

PLANTA PRIMERA

SUPERFICIE
 CONSTRUIDA: 109,05m²

SUPERFICIES ÚTILES:

- 07. TERRAZA CON GRADAS. 24,76m²
- 09. ZONA DE LECTURA Y CONSULTA GENERAL. 60,13m²
- 10. SALA DE INFORMÁTICA. 14,30m²

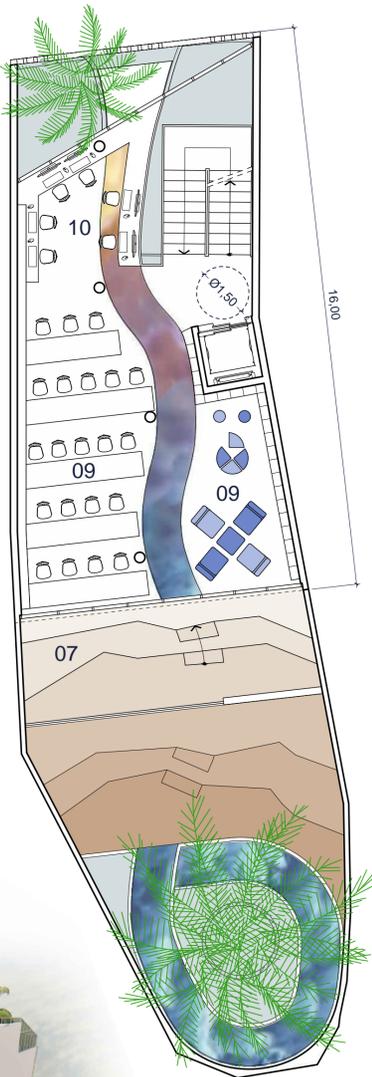


PLANTA SEGUNDA

SUPERFICIE
 CONSTRUIDA: 109,05m²

SUPERFICIES ÚTILES:

- 06. ASEOS Y CUARTO DE LIMPIEZA. 14,22m²
- 11. SALA POLIVALENTE. 56,57m²
- 12. AUDIOVISUALES (INTEGRADA S. POLIVALENTE).

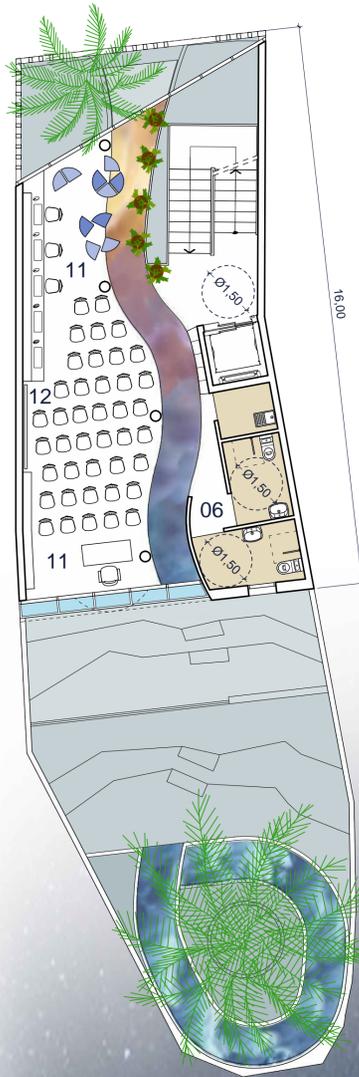


PLANTA AZOTEA

SUPERFICIE
 CONSTRUIDA: 16,11m²

SUPERFICIES ÚTILES:

- 13. AZOTEA. 65,63m²
- 18. INSTALACIONES (DESCUBIERTAS). 14,52m²

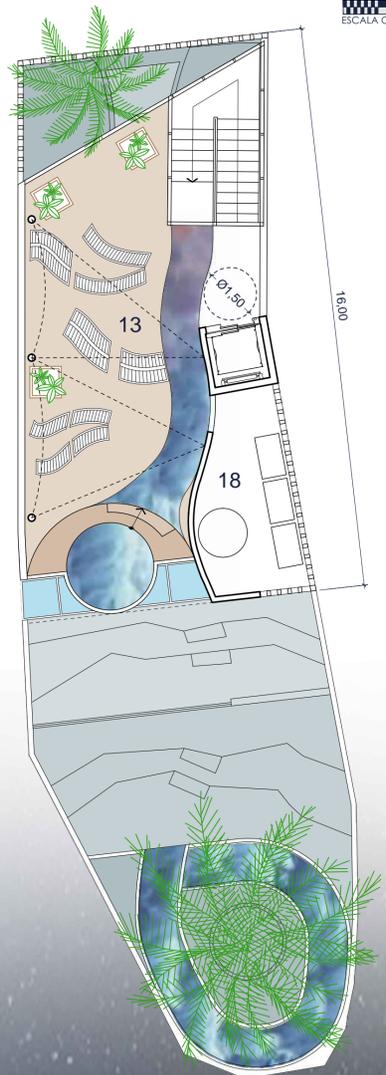

ALZADO SUR

