








ALZADO PRINCIPAL (ORIENTACION NORTE)

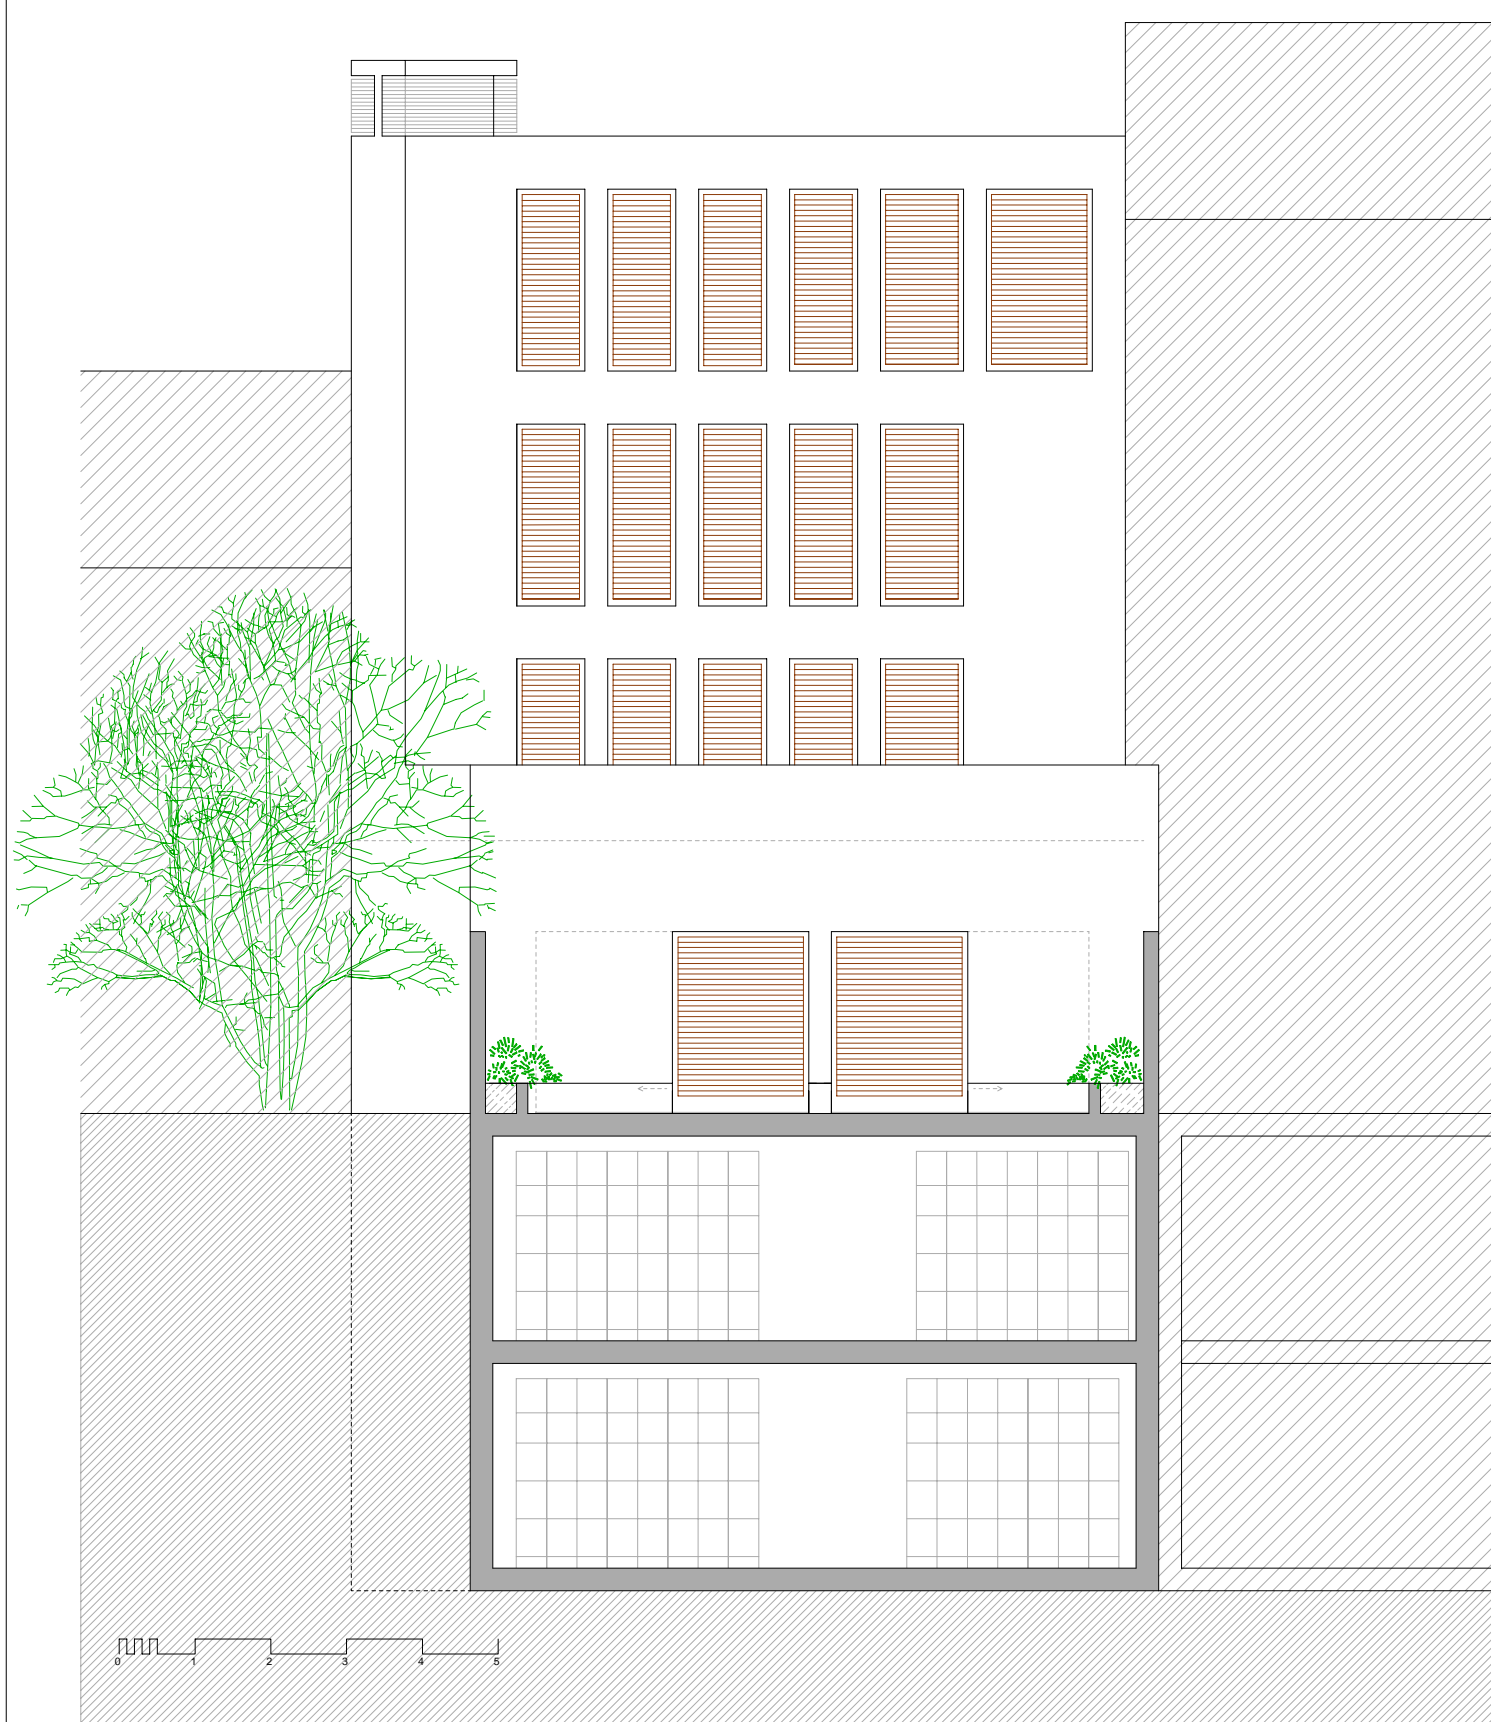

ALZADO POSTERIOR (ORIENTACION SUR)

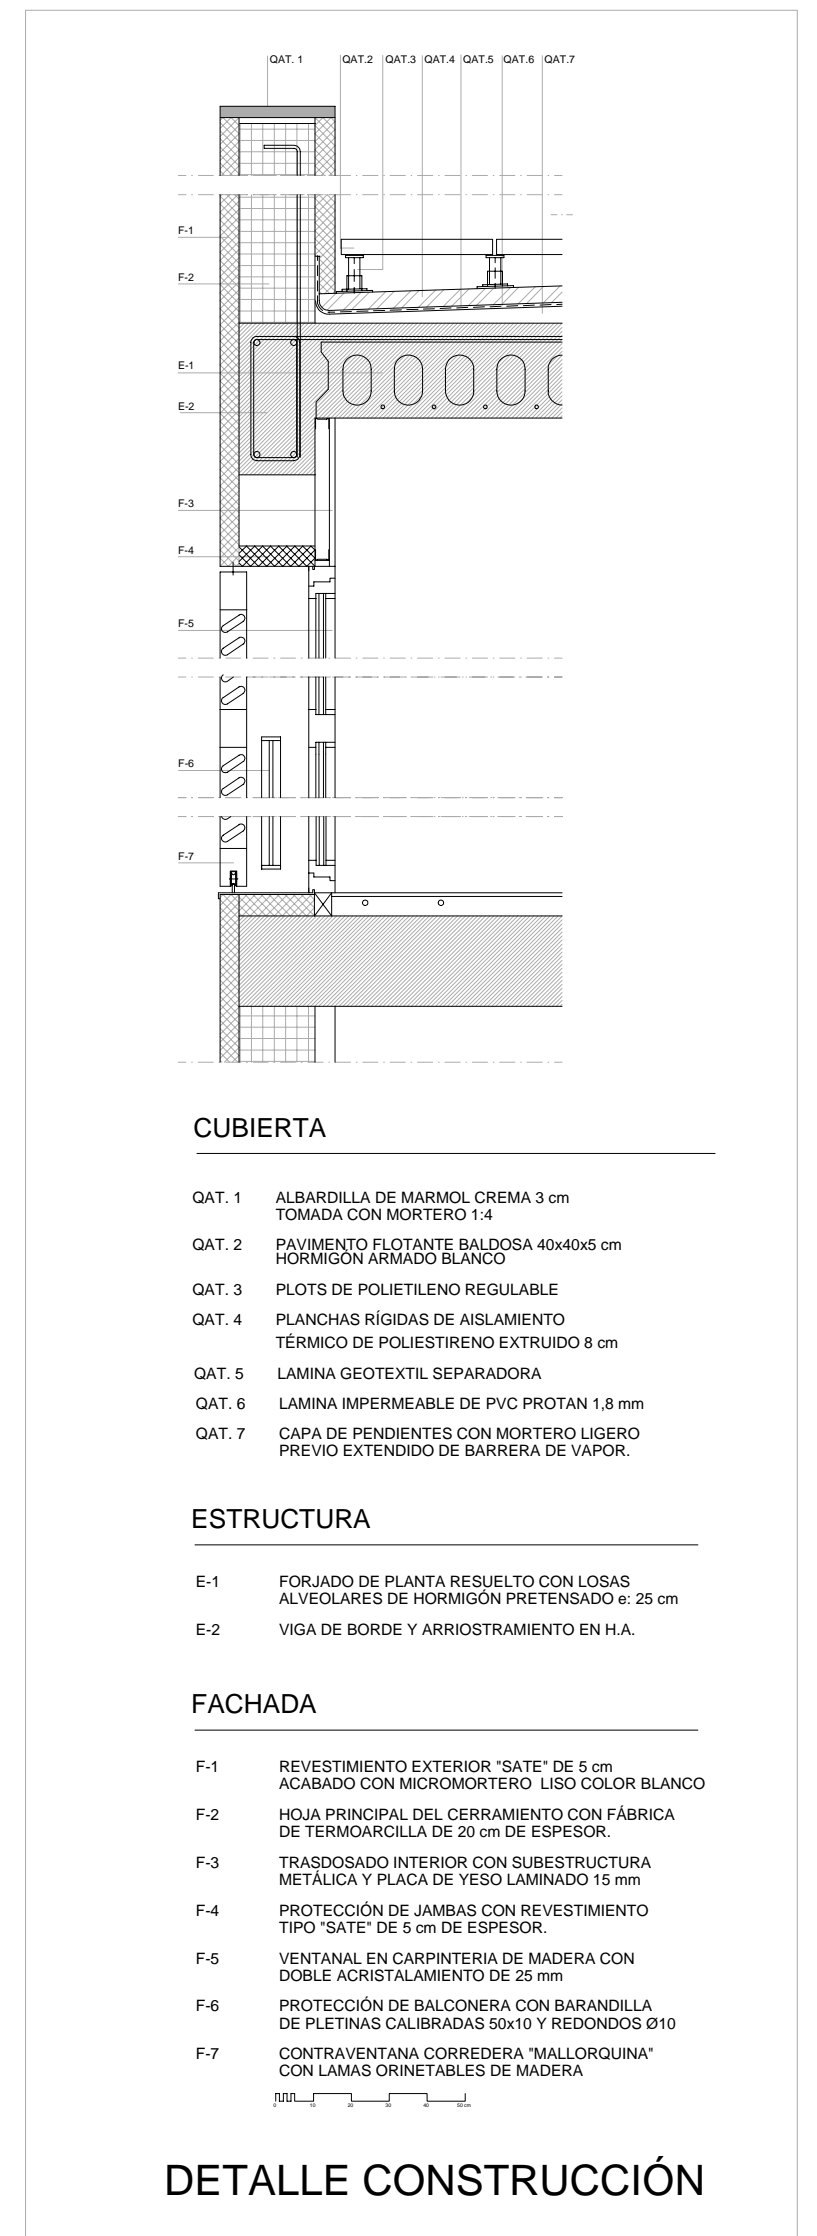

SECCION A - A

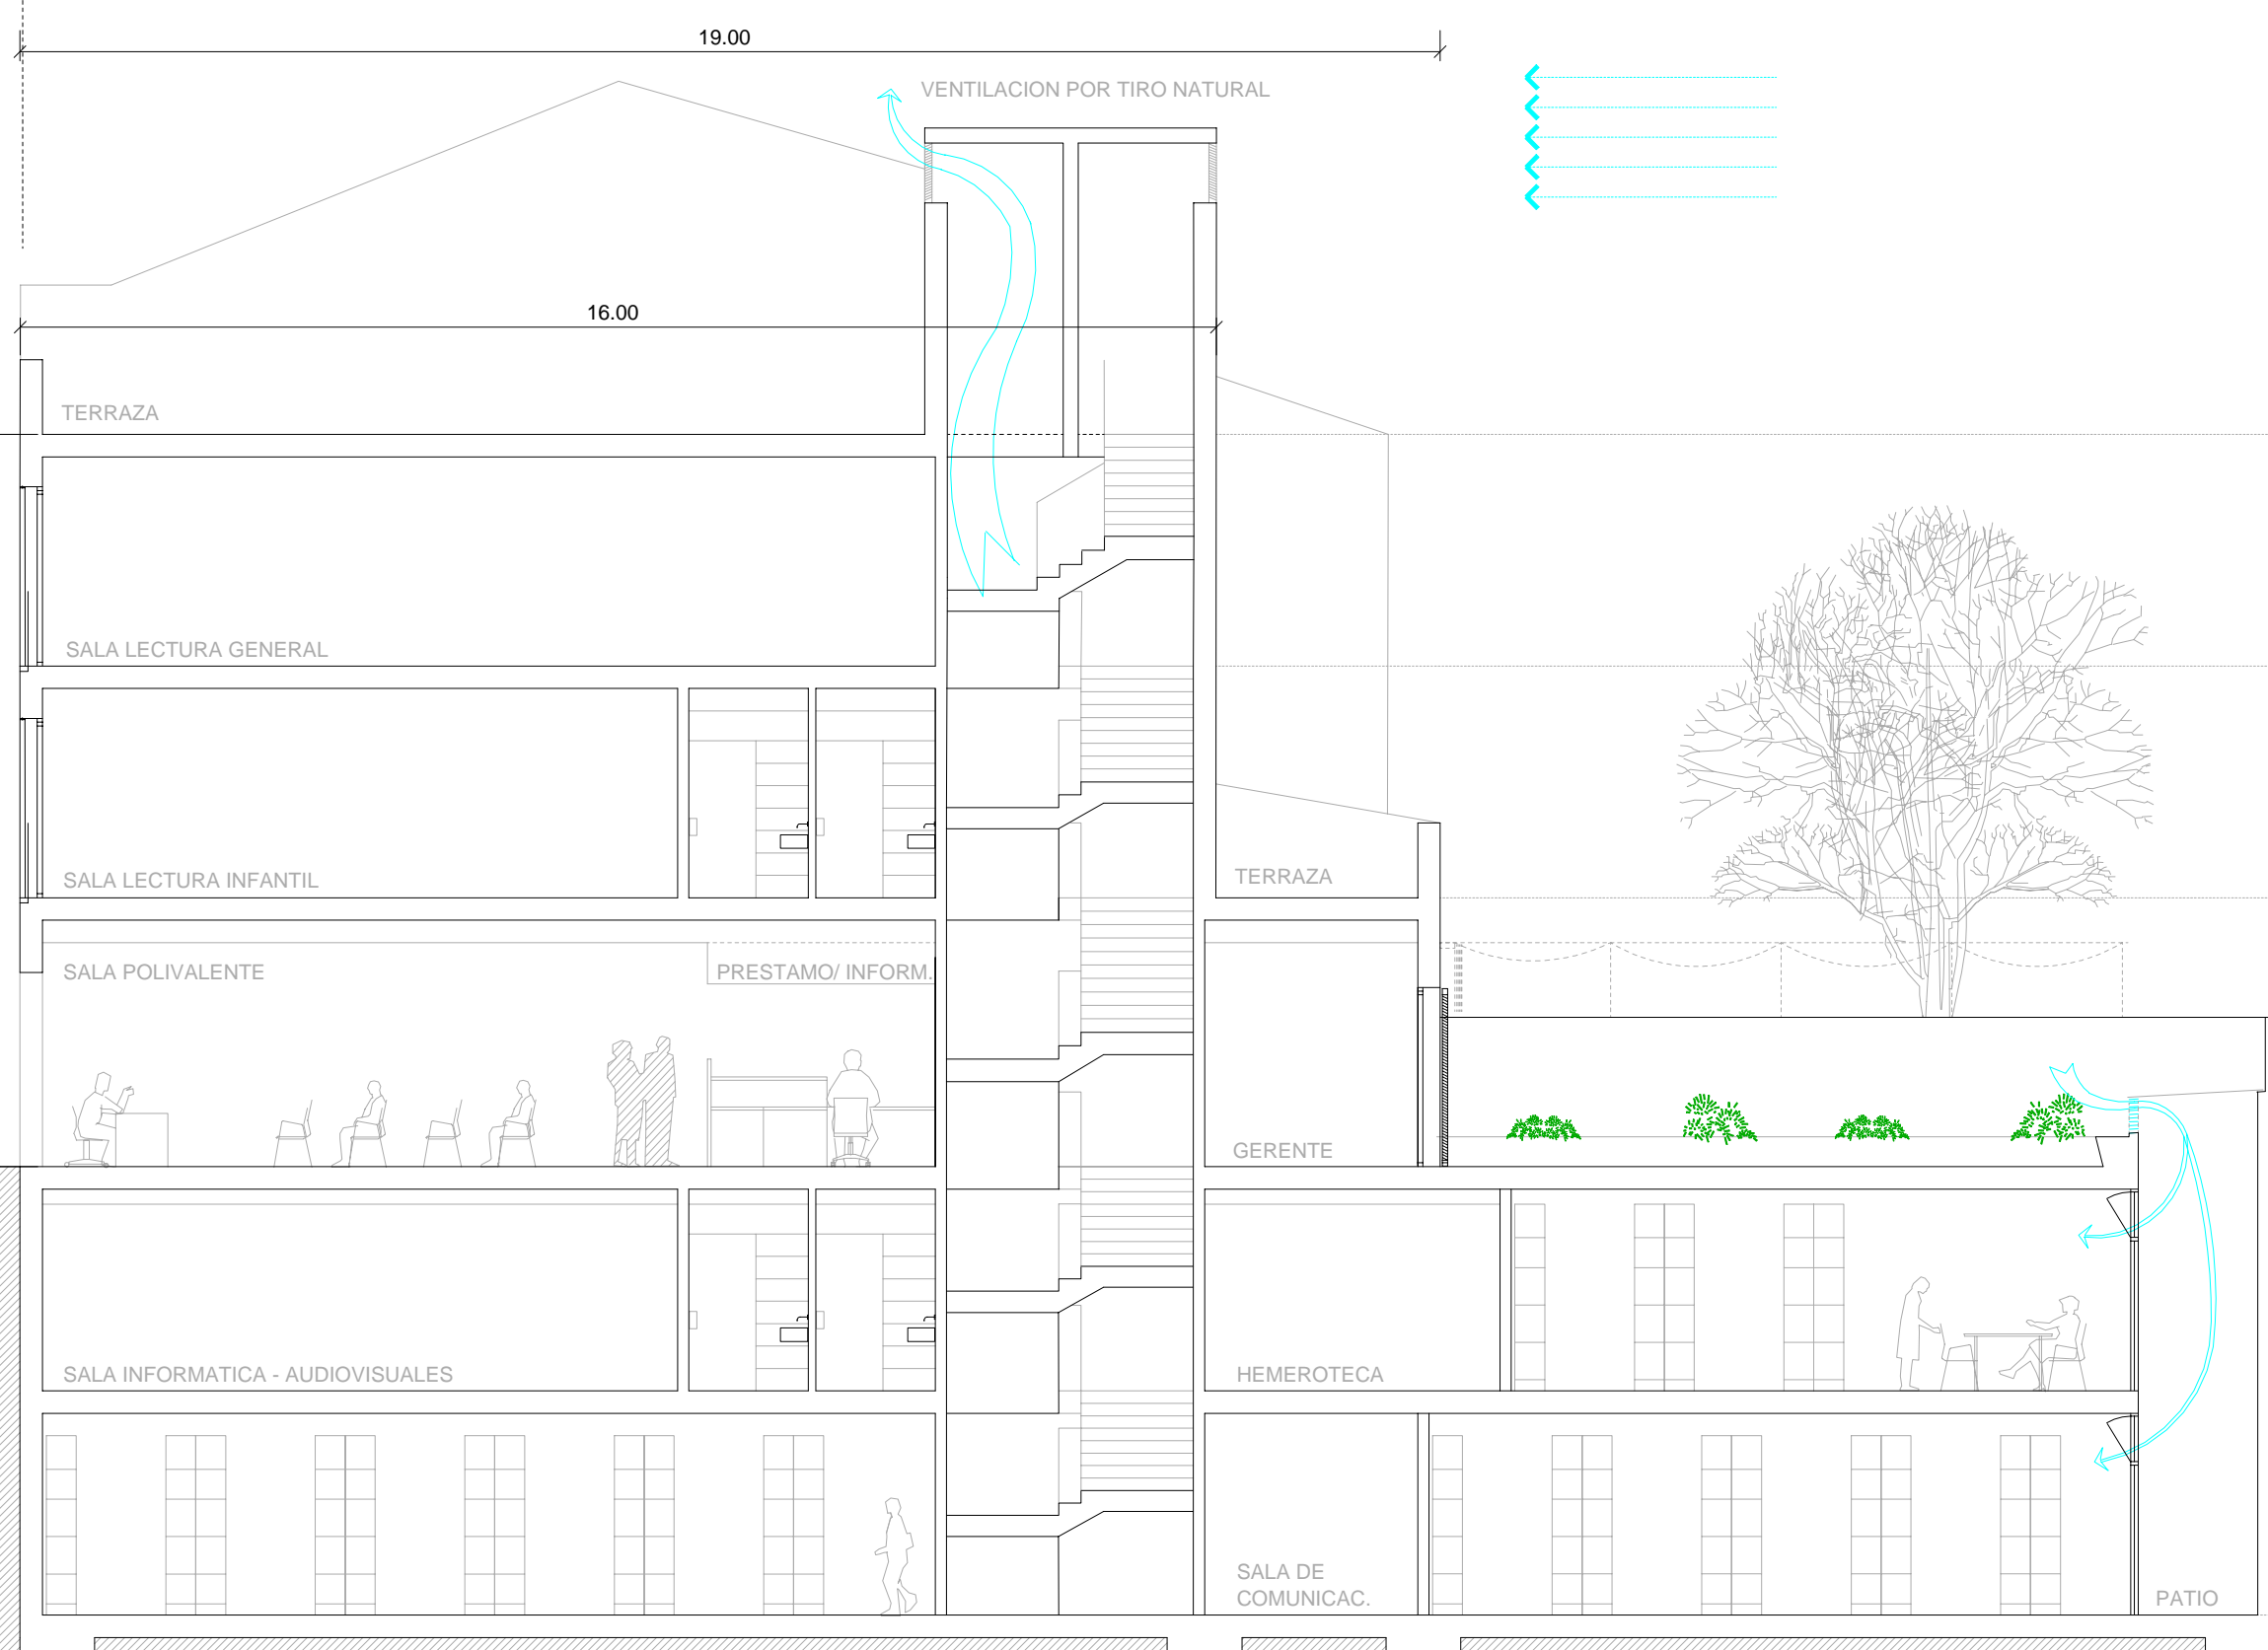

SECCION B - B

