


SITUACIÓN Y EMPLAZAMIENTO
E 1/1000

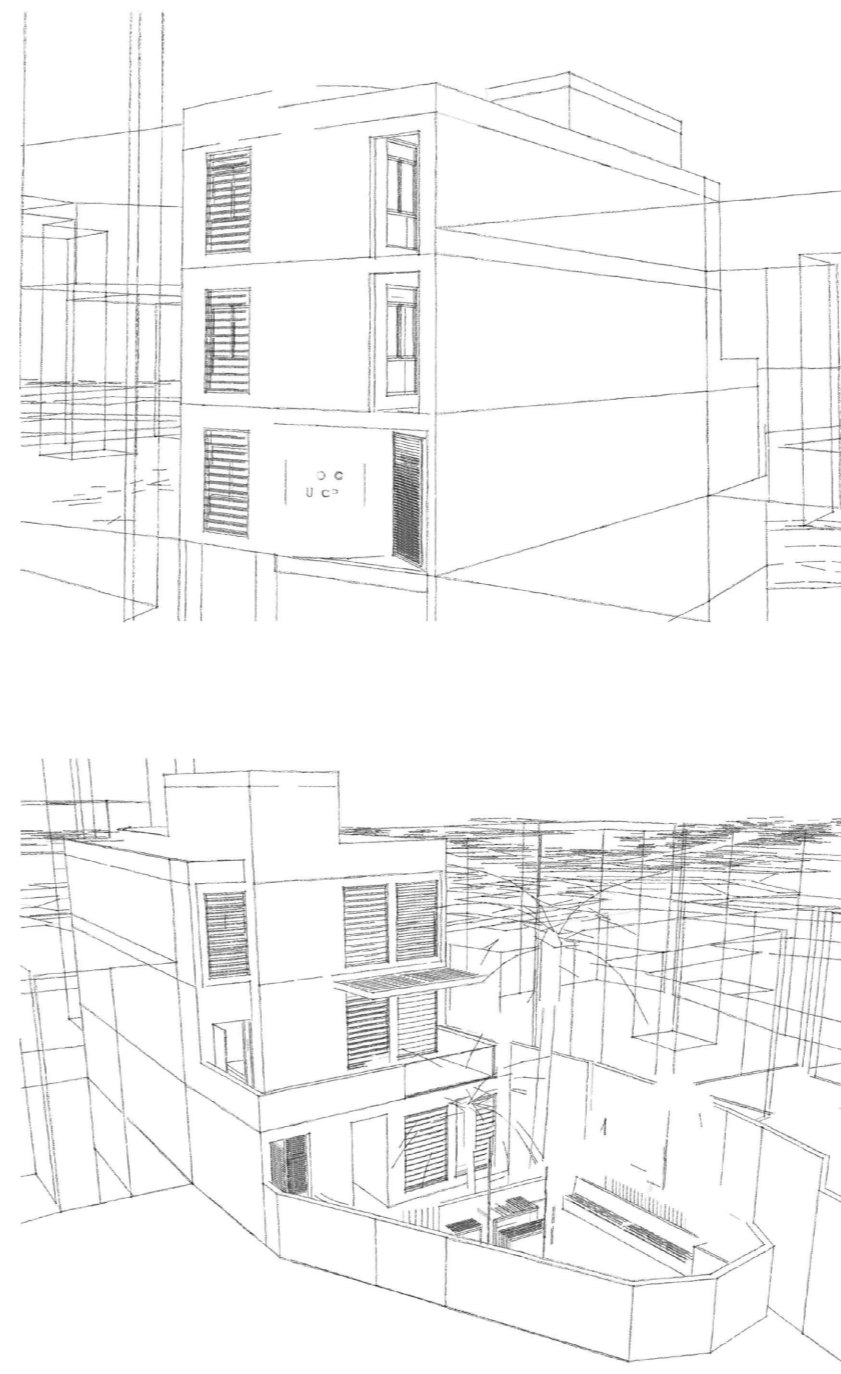


CONCURSO DE PROYECTOS CON INTERVENCIÓN DE JURADO, PARA LA ADJUDICACIÓN DE: CONTRATO DE PRESTACIÓN DE SERVICIOS DE REDACCIÓN DE PROYECTO BÁSICO Y DE EJECUCIÓN Y ESTUDIO DE SEGURIDAD Y SALUD; DIRECCIÓN DE OBRAS, DIRECCIÓN DE EJECUCIÓN Y COORDINACIÓN DE SEGURIDAD Y SALUD PARA CONSTRUCCIÓN DE EDIFICIO DESTINADO A

BIBLIOTECA MUNICIPAL EN CALLE IGLESIA Nº1 DE NERJA

LEMA: **NARIXA**

PANEL 01


UNA BIBLIOTECA MULTIFUNCIONAL EN UNA PEQUEÑA PARCELA LARGA Y ESTRECHA, EN LA QUE PARA AMPLIFICAR SU CARÁCTER PÚBLICO SE PROPONE UN ACCESO DESDE LA CALLE A LA TERRAZA POSTERIOR SIN ENTRAR EN EL EDIFICIO EN SÍ, REQUIERE UN PASAJE, Y ASÍ, DESDE ÉSTE, DAR ACCESO A LAS DISTINTAS DEPENDENCIAS TANTO EN PLANTA BAJA COMO EN EL RESTO DE LAS PLANTAS, CONFORMÁNDOSE UN VOLUMEN TAMBIÉN LARGO Y ESTRECHO, COMPRIMIDO ENTRE LA MEDIANERA Y EL EDIFICIO PARA SERVIR DE DISTRIBUIDOR HORIZONTAL DE LA PROPUESTA

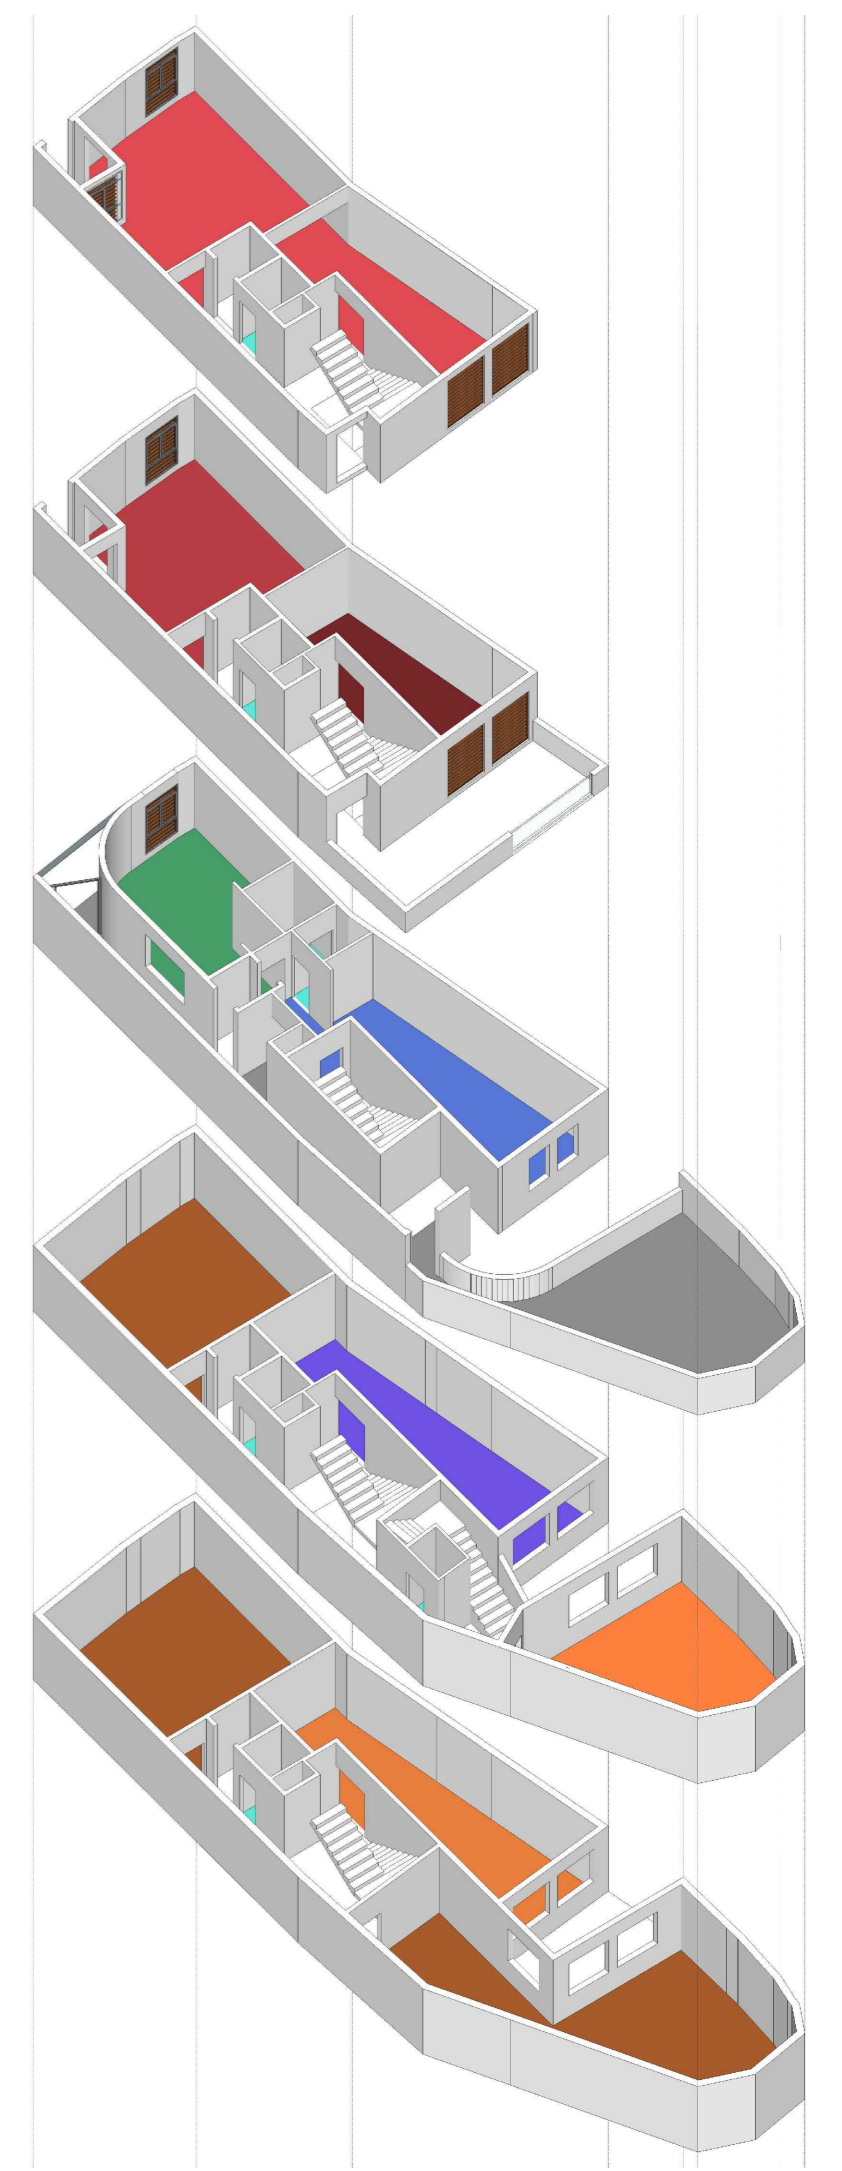


- ZONA LECTURA Y CONSULTA GENERAL
- ZONA LECTURA Y CONSULTA INFANTIL
- HEMEROTECA
- RECEPCIÓN, PRESTAMOS Y REVISTAS
- ADMINISTRACIÓN Y GERENCIA
- SALA INFORMÁTICA Y AUDIOVISUALES
- SALA POLIVALENTE
- DEPÓSITOS
- ARCHIVO Y CONSULTA DE URBANISMO




PANEL 02

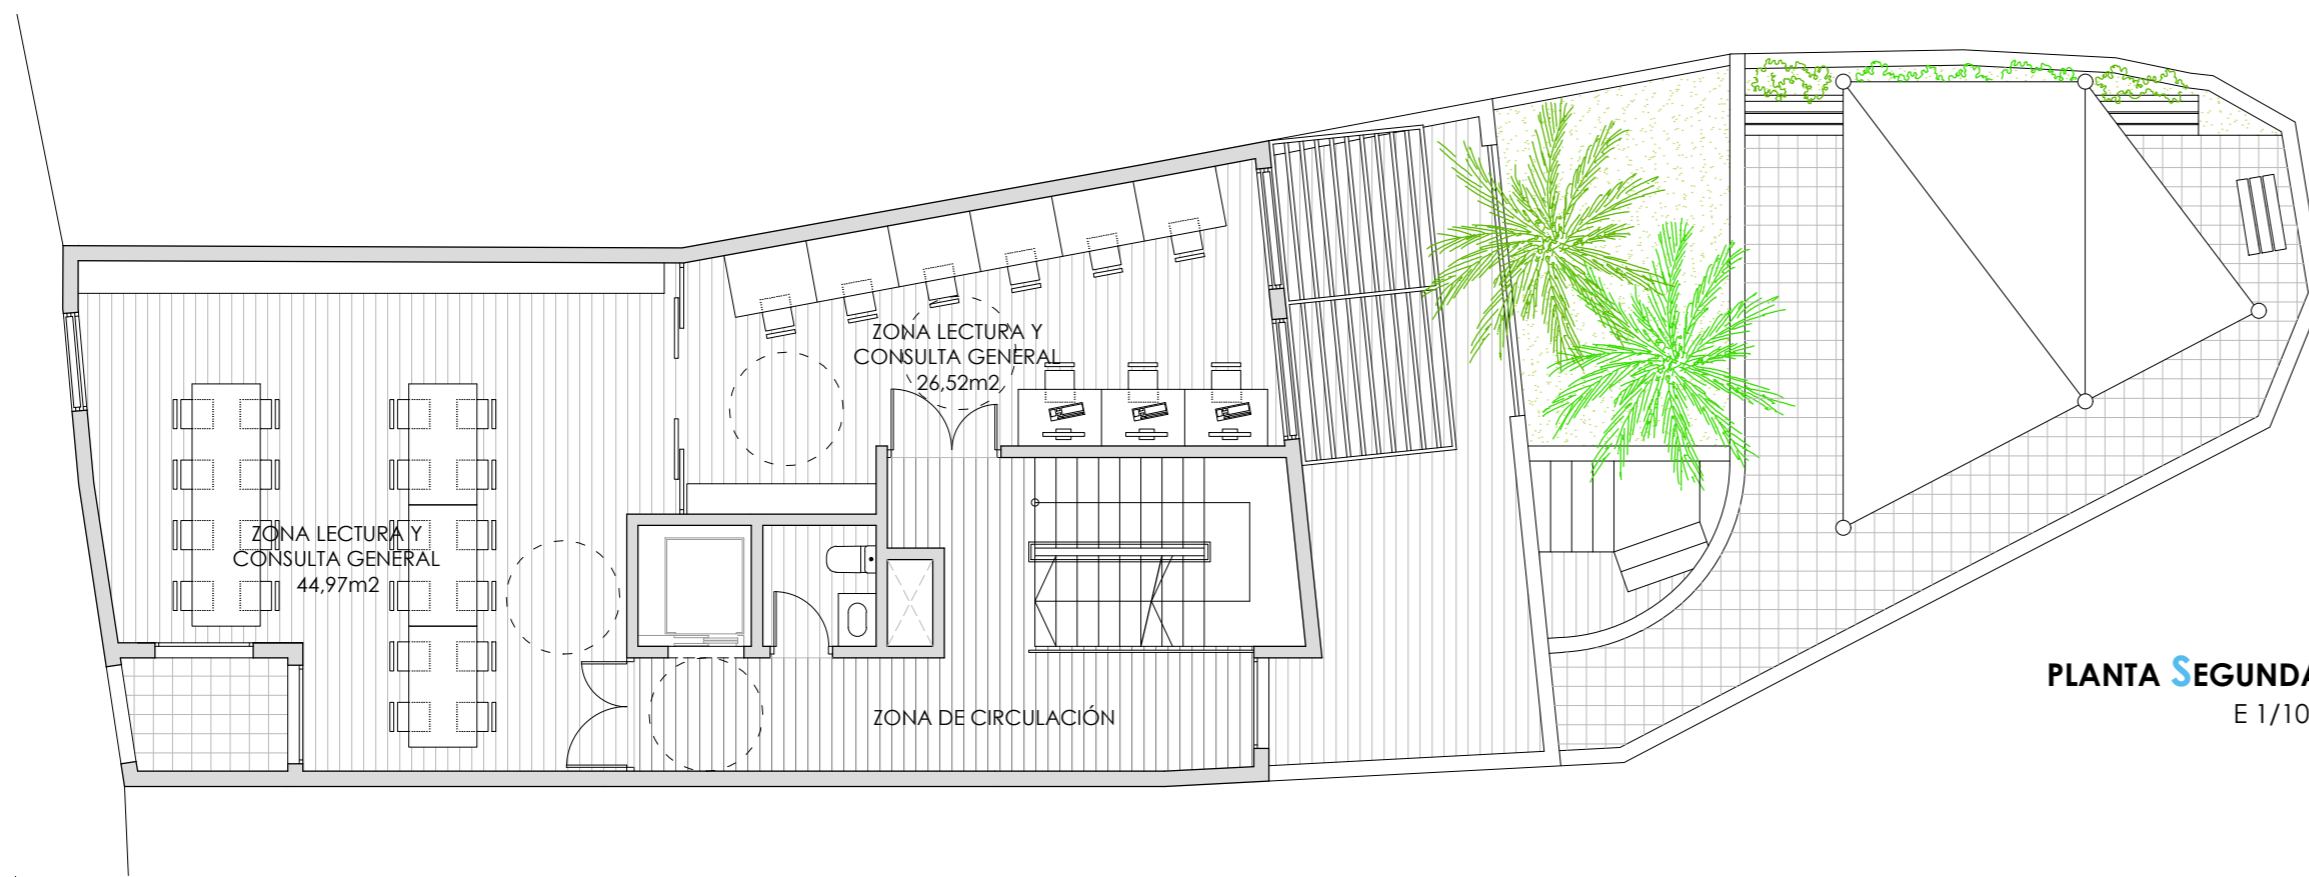


PLANTA SEGUNDA
E 1/100

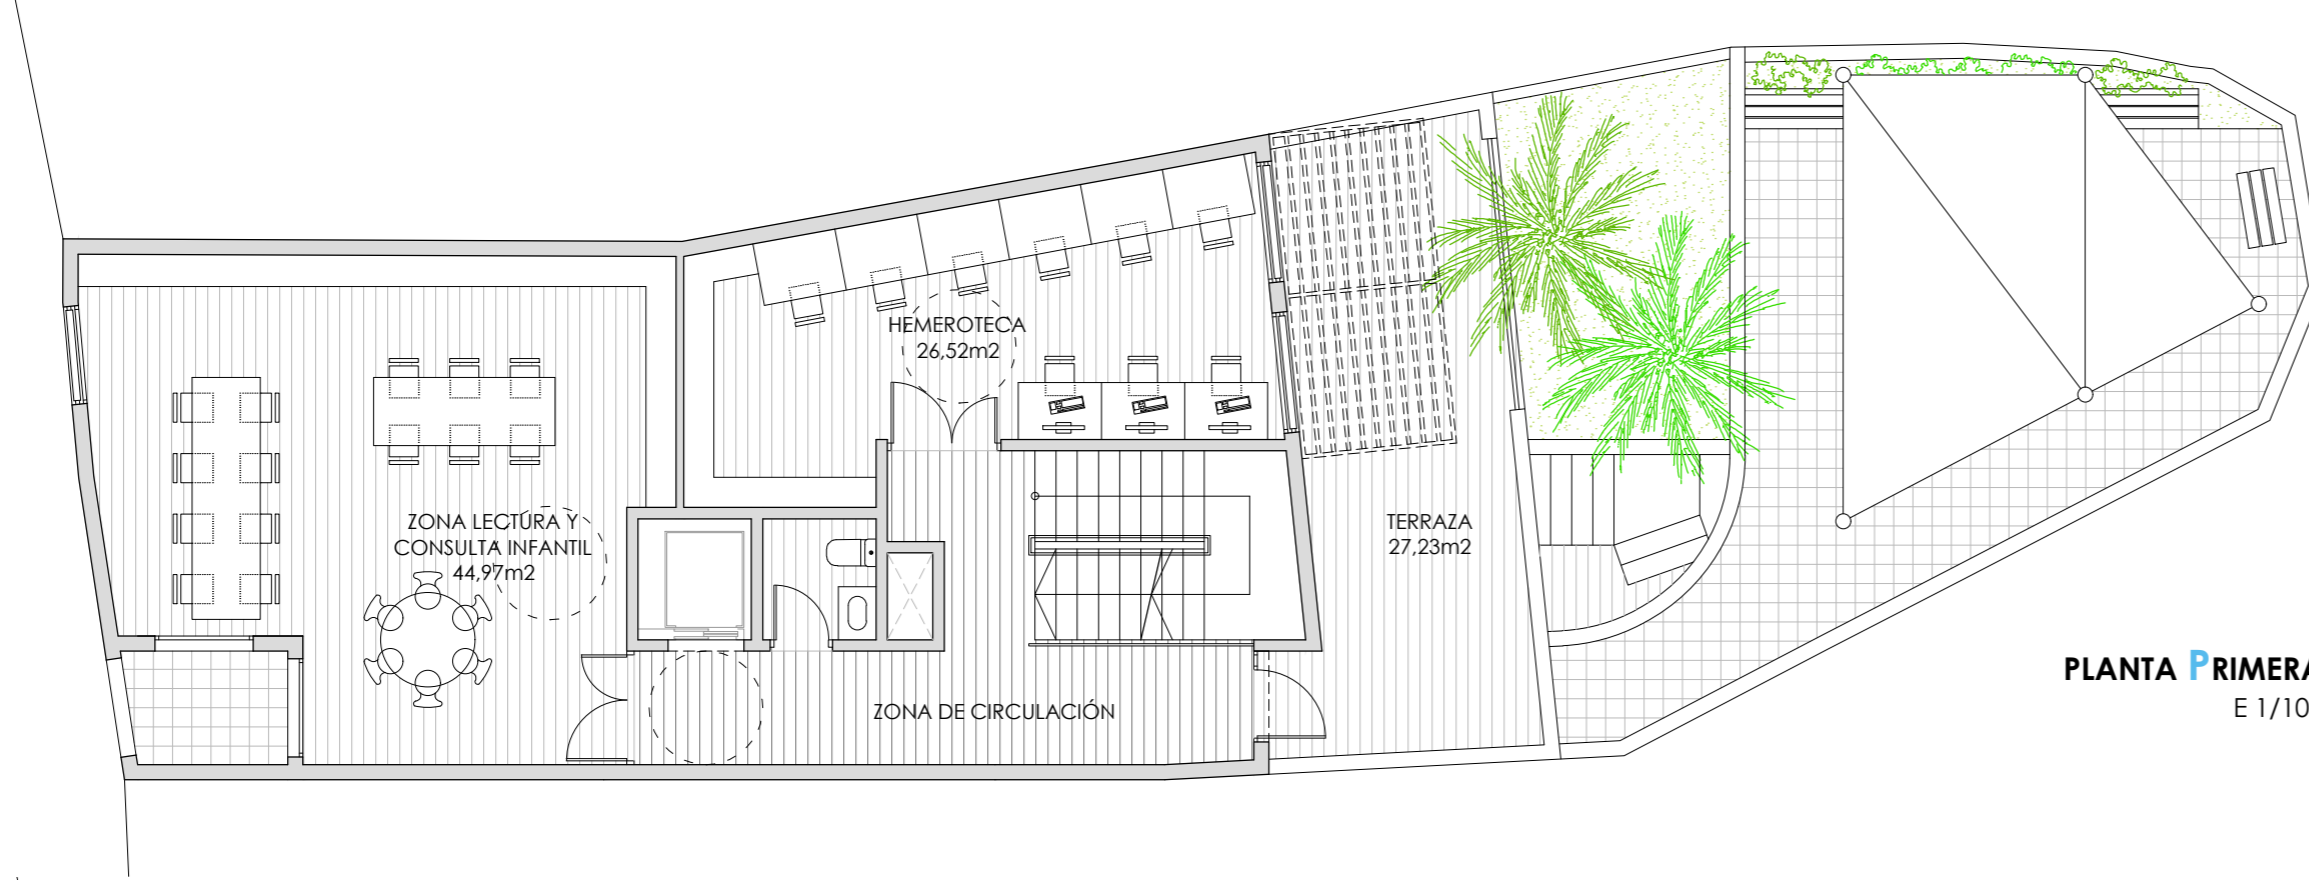


PLANTA PRIMERA
E 1/100

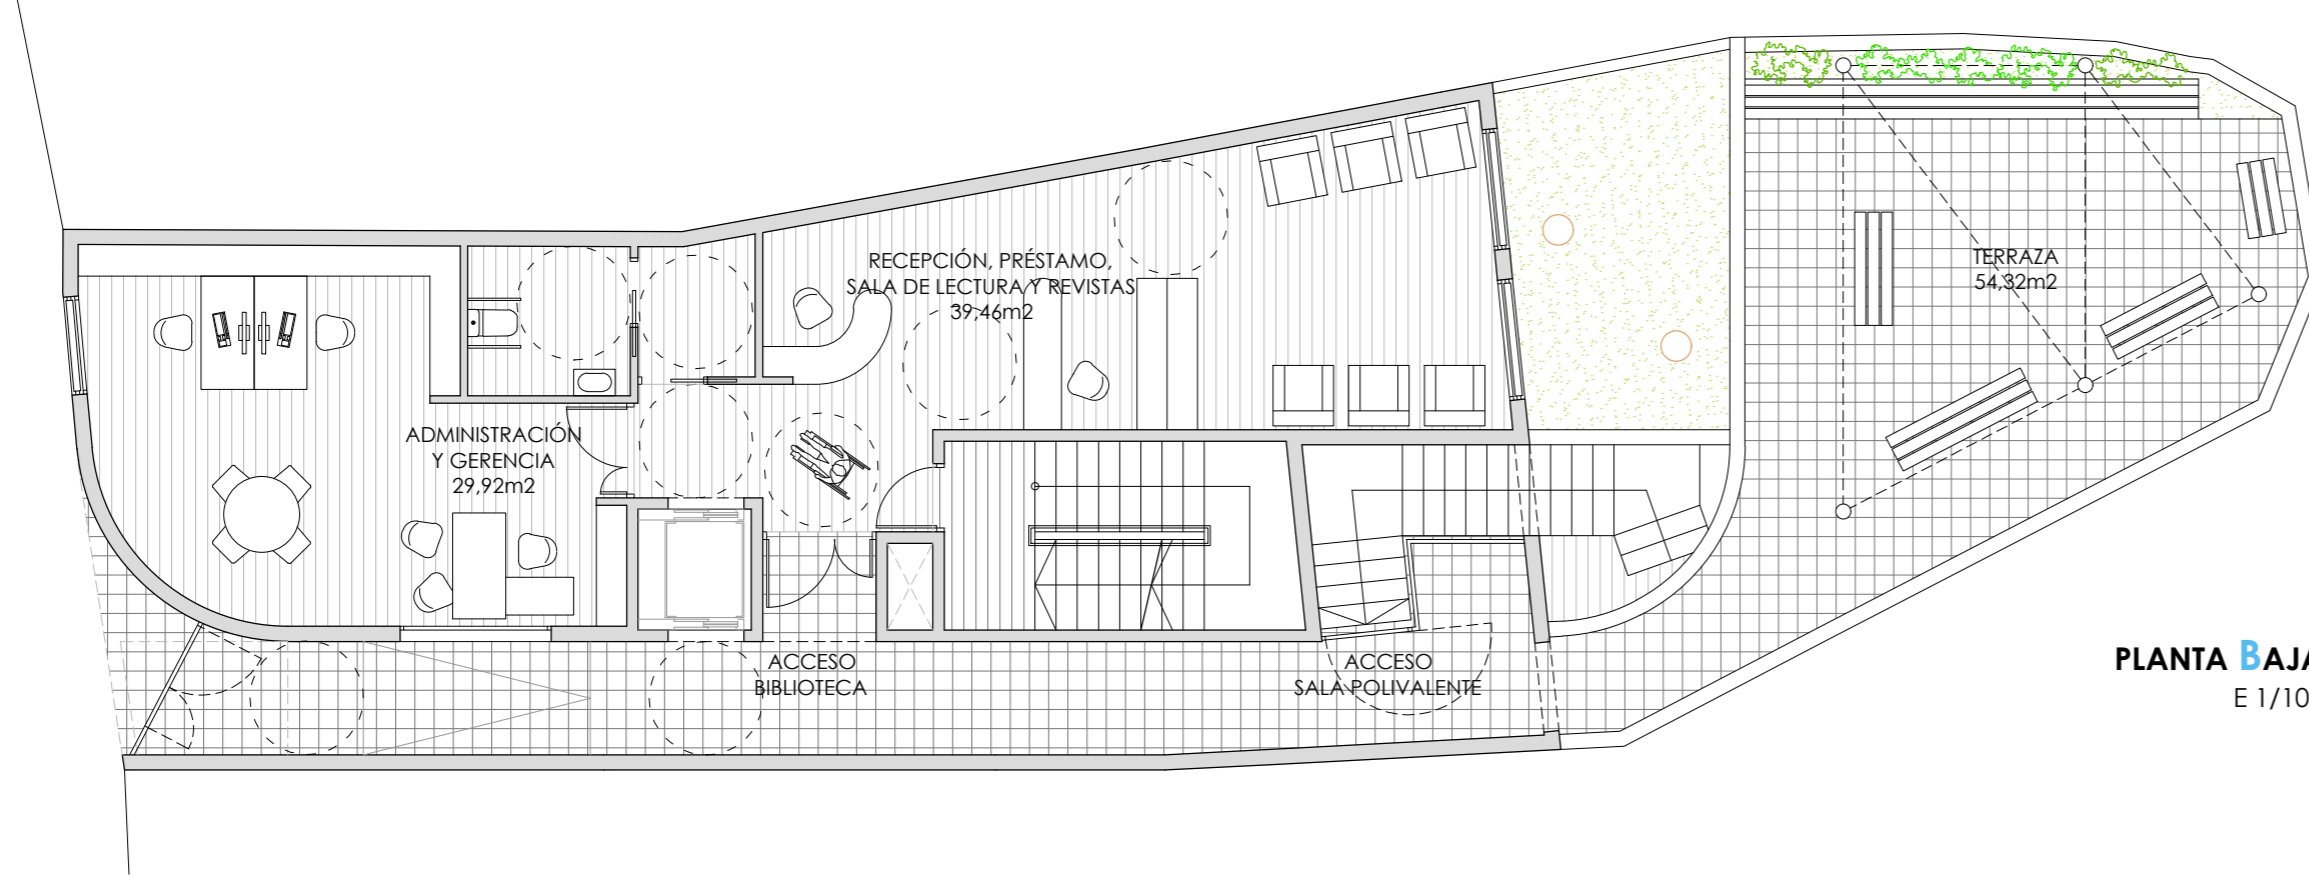



PLANTA BAJA
E 1/100

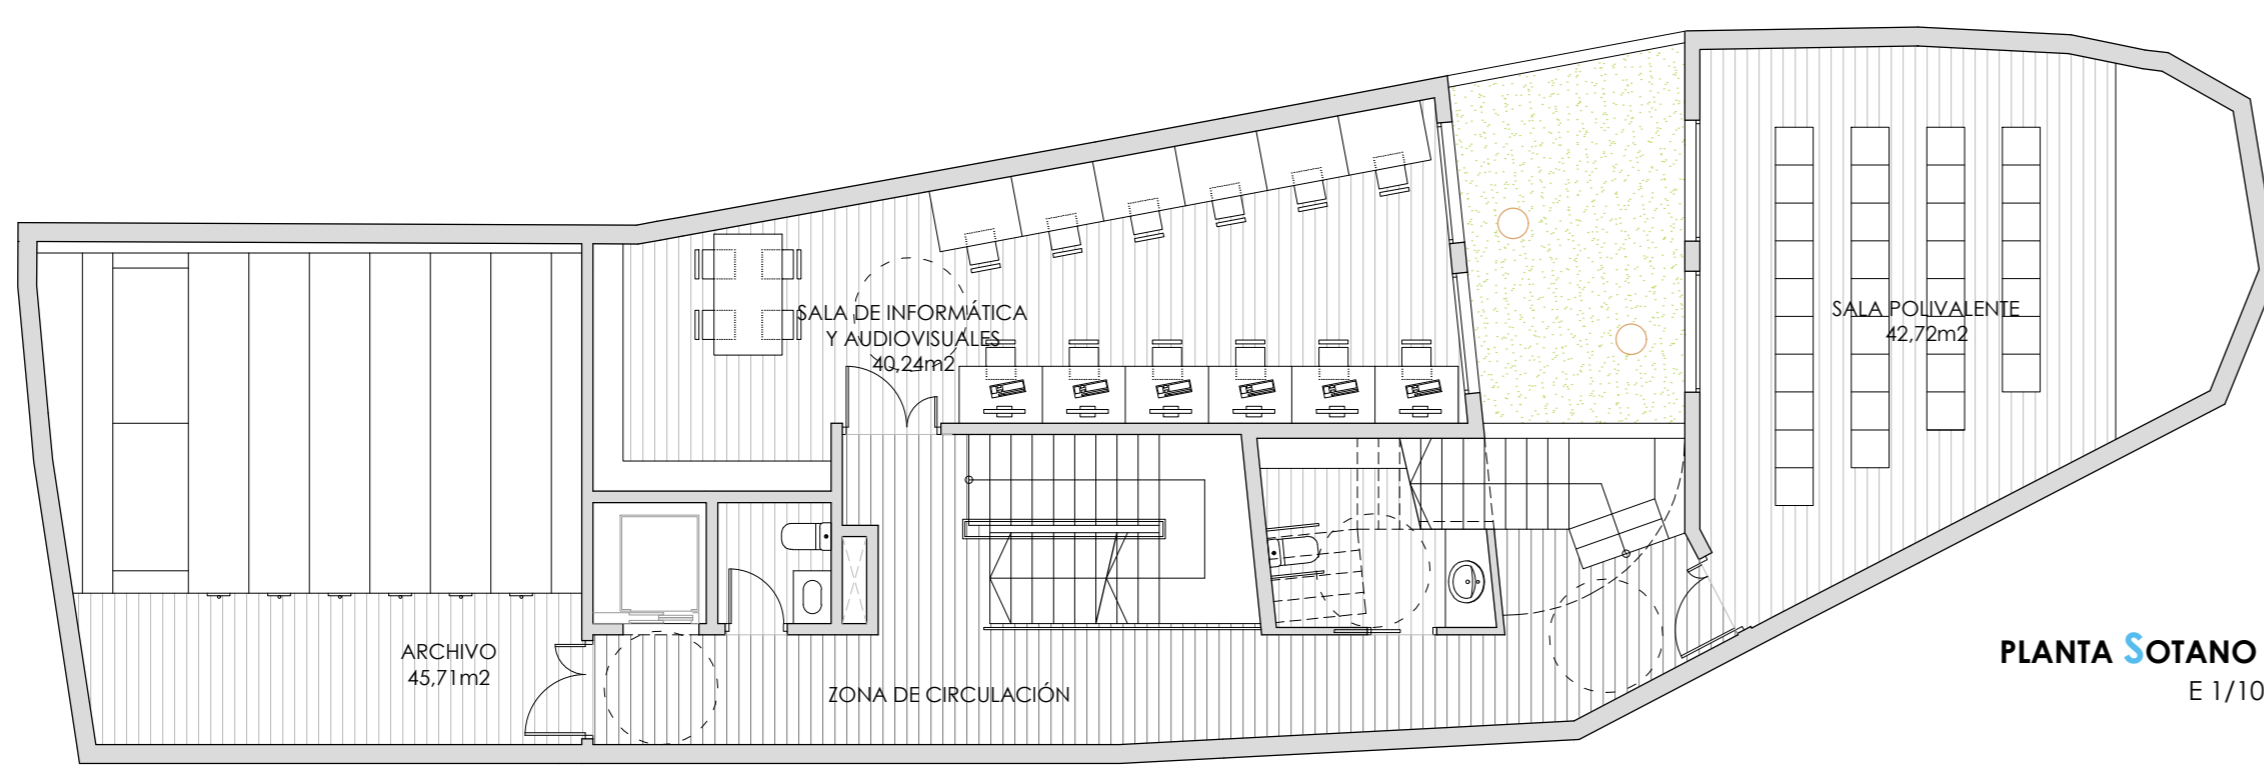


PLANTA SOTANO 1
E 1/100

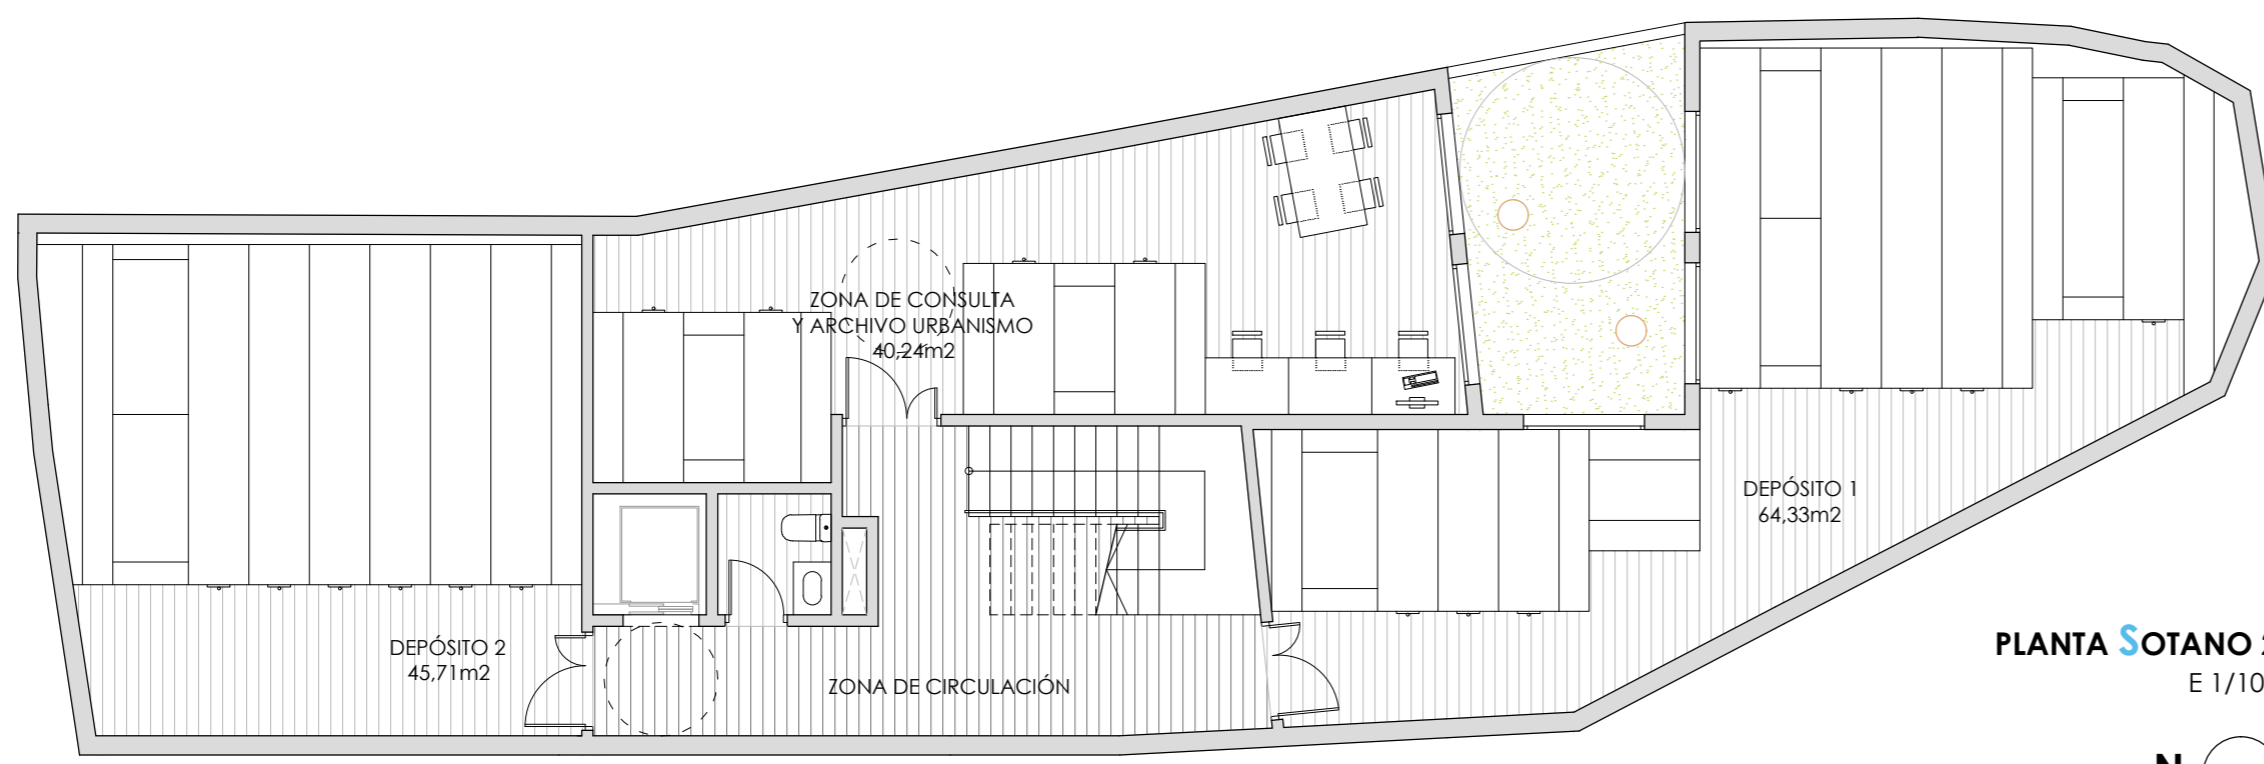


PLANTA SOTANO 2
E 1/100

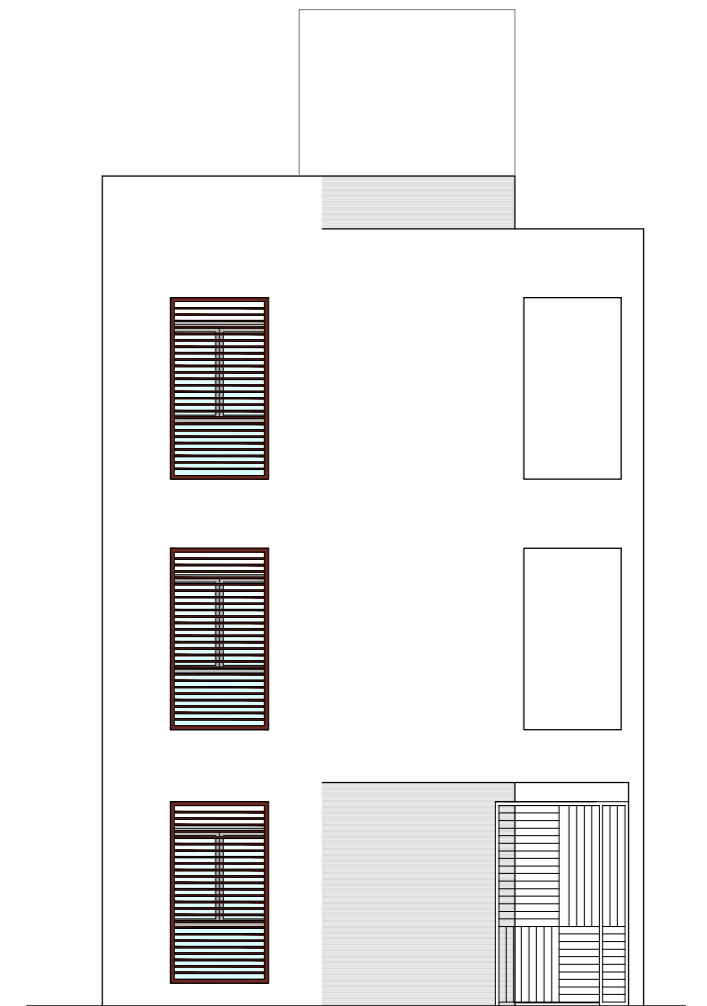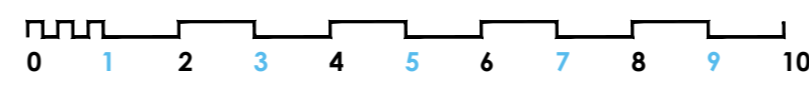

ALZADO PRINCIPAL
E 1/100

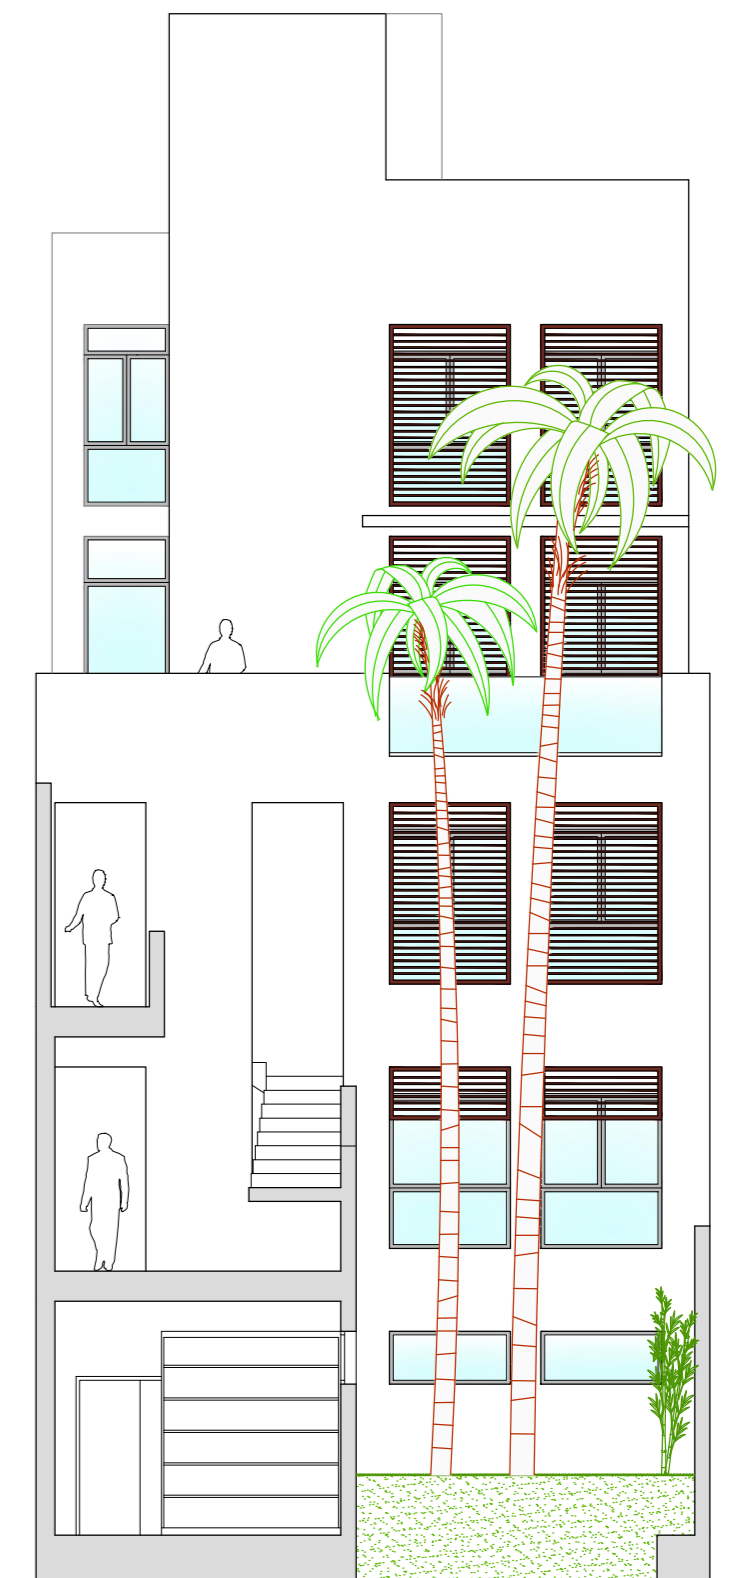

SECCION 1
E 1/100

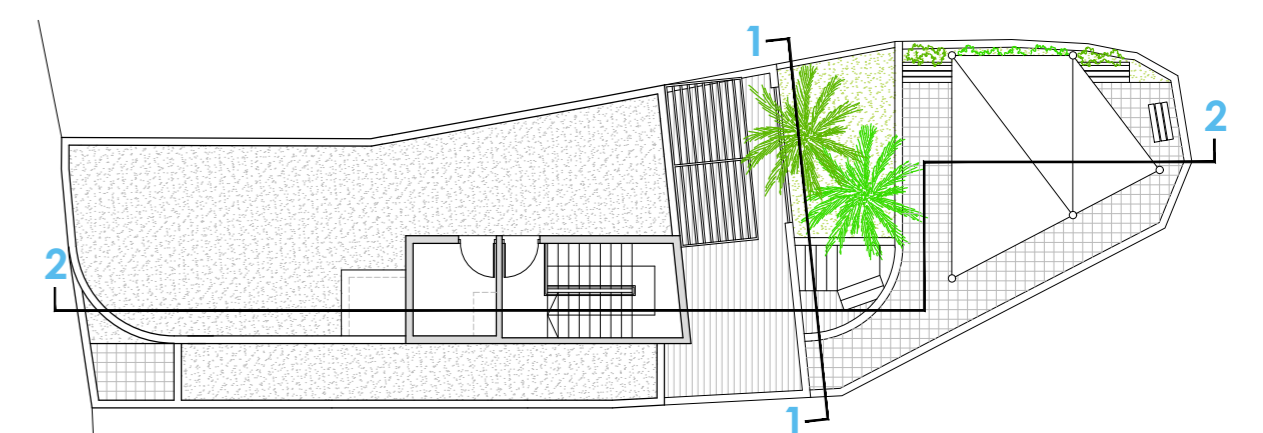

SECCION 2
E 1/100

