



let there be rock

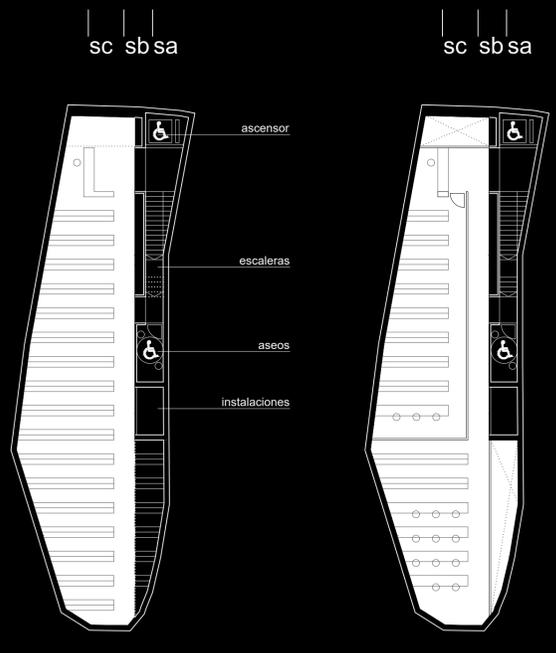

**planta -2**  
nivel -7.40 m  
s construida 220.25 m2  
depósito y archivo

**planta -1**  
nivel -7.40 m  
s construida 208.62 m2  
archivo urbanismo, sala de informática

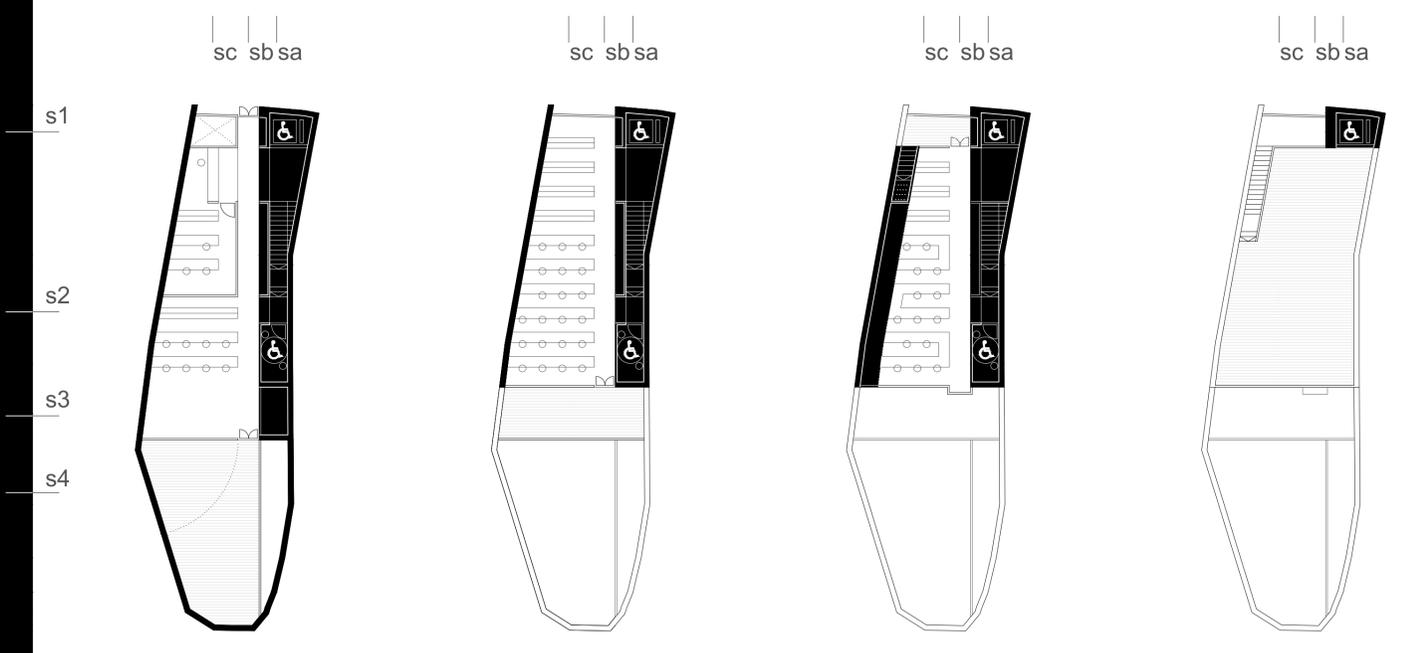


**planta 0**  
nivel 0.00 m  
s construida 145.72 m2  
recepción, administración y gerencia  
zona de prensa y revistas, sala polivalente, patio

**planta 1**  
nivel +3.33 m  
s construida 119.72 m2  
zona lectura y consulta adultos, terraza

**planta 2**  
nivel +6.66 m  
s construida 120.28 m2  
zona lectura y consulta infantil

**planta C**  
nivel +9.99 m  
s construida 7.04 m2  
azotea  
s construida total 821.63 m2

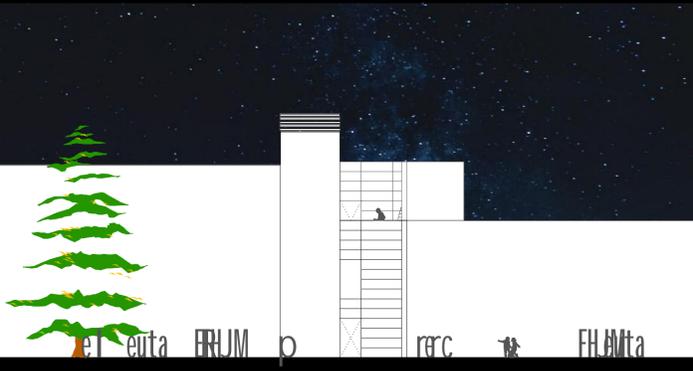

alzado calle iglesia



sección 1      sección 2      sección 3      sección 4



sección a



sección b

sección c

0m      10m      20m      30m      40m      50m      60m      70m

escala 1:200