CONCURSO: BIBLIOTECA de NERJA

LEMA: FANAL

FANAL: (R.A.E.)1. m. *Farol grande que se coloca en las torres de los puertos para que su luz sirva de señal nocturna.*

El **SOLAR** con una fachada de 7,20m y un ancho variable que alcanza en su punto máximo casi los 9,00 m se orienta en su eje vertical al SUR/NORTE, con un leve giro hacia el Este.

La **LUZ, constante y uniforme**, se considera fundamental para la lectura. Sin embargo, el **SOL**, puede resultar molesto para las actividades relacionadas con la misma.

A esto se ha de añadir, una de las características fundamentales que nuestro edificio, no puede renunciar:

LAS VISTAS AL MAR.-

Se considera que la **LUZ debe entrar indirectamente, para ello se crean amplios ventanales con vistas al mar, pero al abrigo de la radiación directa del sol por vuelos que protejan a los mismos, de forma que el sol nunca penetre en verano y lo haga levemente en invierno.**

Las necesidades programa y las limitaciones del fondo de parcela, hace que sea necesario la construcción de un segundo sótano. La escalera y sus patios adyacentes introducen la luz natural hasta ellos.

La terraza de planta baja se dedica a los niños, con el fin de poder realizar actividades diversas, y la terraza de planta primera es adyacente a la sala de prensa diaria y revistas, lugar agradable y de lectura más relajada.

El **patio** junto a la sala polivalente (conferencias) , permitirá el uso de un espacio exterior y controlado de actividades independientes a uso de biblioteca.

La **sala de exposiciones**, (no solicitada en programa) se considera como un espacio complementario para actividades que sirvan de reclamo a los usuarios no habituales del edificio.

Las sala **informática** se coloca al Norte, donde la luz es constante y no existe radiación solar directa.

Los usos por PLANTAS son:

- **Planta SEGUNDA:**

La SALA DE LECTURAS (Adultos) posee nivel sonoro controlado(silencio). Desde el CONTROL también se supervisa la la HEMEROTECA, ambos espacios cuenta con capacidad para 20 y 8 personas respectivamente.

La sección de PRÉSTAMOS tiene capacidad para 920 volúmenes, complementándose con los depósitos de las plantas sótanos con capacidad para 10.305 volúmenes. La Luz es indirecta y con vistas al mar.

- **Planta PRIMERA:**

La SALA INFORMATICA, independiente, contara con capacidad para 20 equipos informáticos. La luz es norte, la más adecuada para esta actividad.

La SALA DE PRENSA DIARIA (Revistas) Y AUDICIÓN es un espacio abierto, con posibilidades de uso de la terraza adyacente. Las audiciones podrán realizarse con tomas de auriculares en los sillones o conexiones en registros empotrados en el suelo.

- **Planta BAJA:**

Desde la ATENCIÓN AL PÚBLICO se controlarán las instalaciones del edificio. Cuenta con taquillas.

La SALA INFANTIL se sitúa aquí con el objetivo de que los menores tengan el menor recorrido posible. Se propone un espacio especial de "cuentacuentos" con el fin de iniciar q los mas pequeños en la lectura.

Una TERRAZA permitiría organizar jornadas y actividades dedicadas a grupos más amplios.

- **Planta SÓTANO -1:**

Se accede a la ADMINISTRACIÓN en esta planta, con un despacho para el Gerente y dos administrativos.

También en esta planta se habilita una dependencia dedicada al DEPÓSITO DE LIBROS (aprox. 5150 volúmenes)

Se propone que una de las SALAS POLIVALENTES sea usada como SALA DE EXPOSICIONES.

La luz entrará indirectamente por reflexión desde los patios situados al sur y norte de la sala. El diseño de una estancia con estas características permitirá exposiciones temporales que provocará la visita a la Biblioteca de personas interesadas en la Cultura, más allá de la lectura. Esta sala se complementa con otra situada bajo la misma.

- **Planta SÓTANO -2:**

El amplio programa de necesidades y las características urbanísticas del solar nos lleva a la necesidad de construir una segunda planta sótano.

Como complemento de la SALA POLIVANTE situada en la planta superior, se diseña una sala dedicada a CONFERENCIAS o medios AUDIVISUALES. Esta, además, tiene salida al PATIO sur.

En esta planta se sitúa una segunda dependencia dedicada también al DEPÓSITO DE LIBROS (aprox. 5150 volúmenes).

También, y en sala independiente, se ubica el ARCHIVO DE URBANISMO junto con una sala para consulta de expedientes.

Todas las plantas, menos la última, cuenta con ASEO MASCULINO Y FEMENINO accesible a personas con discapacidades motoras.

- **Planta CUBIERTA:**

Esta planta, con la simple protección de unas velas, podría ser usada para eventos puntuales, pues se diseña accesible y se considera que la visión de la ciudad y el mar será unica.

La cubierta invertida de grava, puede ser habilitada en una cubierta ajardinada, con leves cambios.

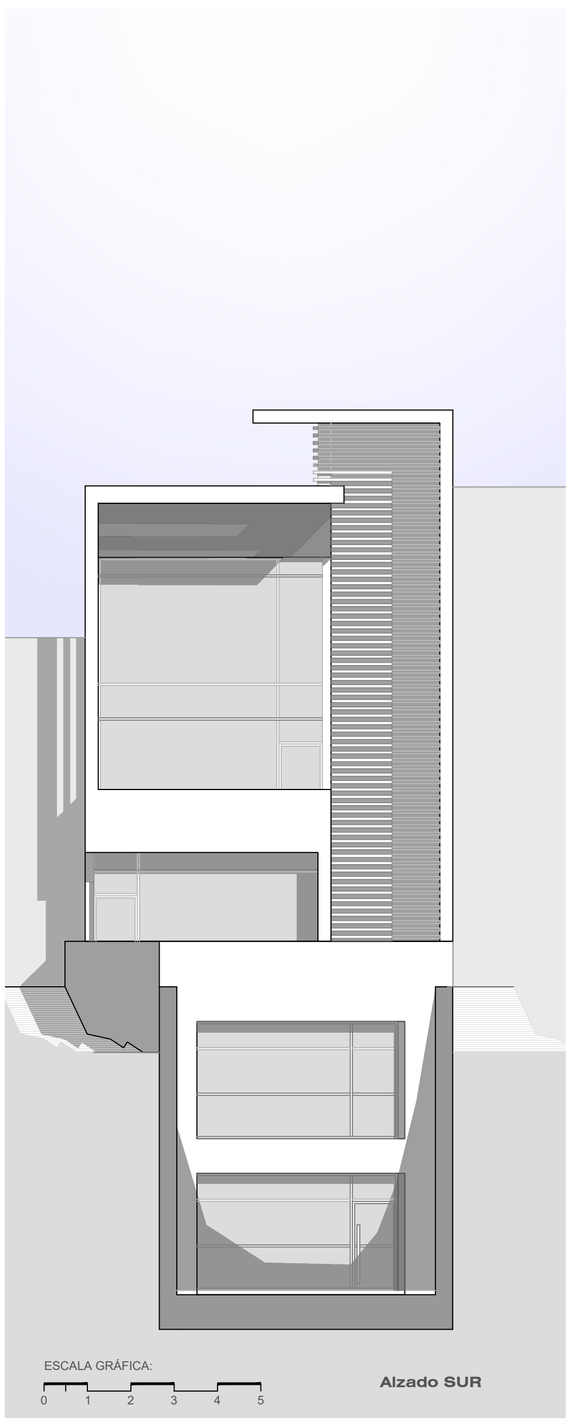

CONCURSO: BIBLIOTECA de NERJA

LEMA: FANAL

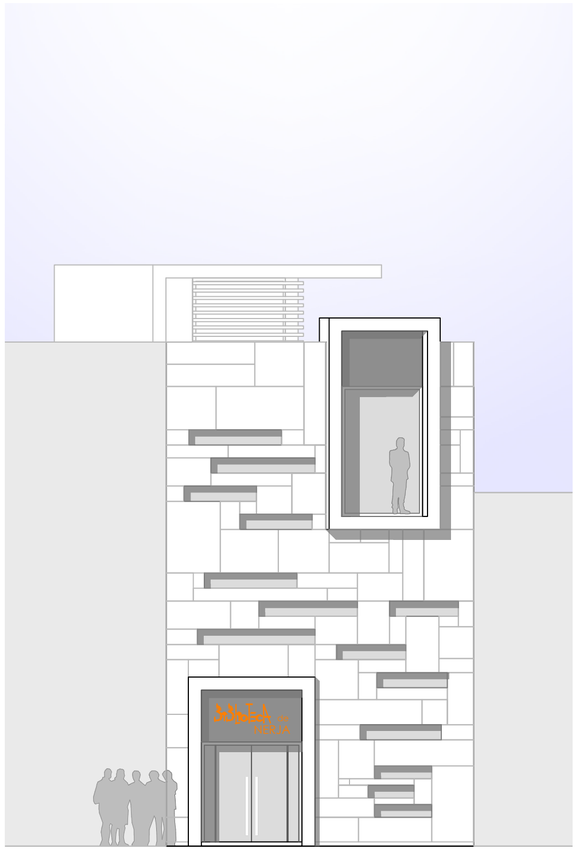

ESCALA GRÁFICA: 0 1 2 3 4 5

ALZADO a calle

La **FACHADA a calle** se realiza con un revoco tradicional donde el lienzo se fragmenta en cuadrados aleatorios de distintas dimensiones. Los huecos, numerosos y de tamaños singulares, perforan la fachada creando un ritmo imprevisible.
Un amplio hueco en Planta segunda recupera la visión de la ciudad y ofrece una visión a la torre de la Parroquia "El Salvador".
Durante la NOCHE, al iluminarse las ventanas desde el interior, se multiplica el efecto inesperado.

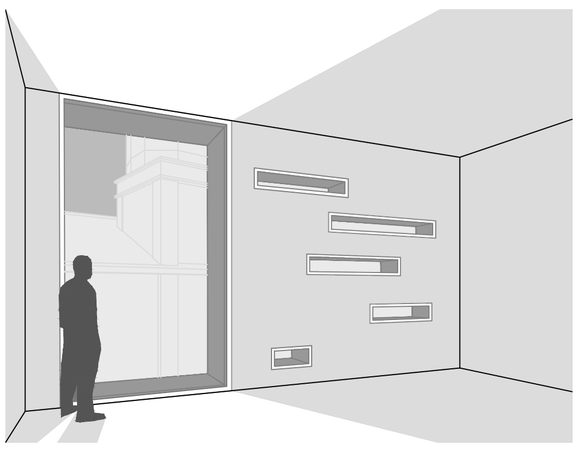

La **ESCALERA** mantiene el mismo lenguaje que la fachada, pero ahora los huecos se transforman en luminarias, que unifican el espacio vertical junto con los patios de luz adyacentes

Durante la noche esta se convierte en un "fanal" que ilumina los distribuidores, accesos y salas interiores.

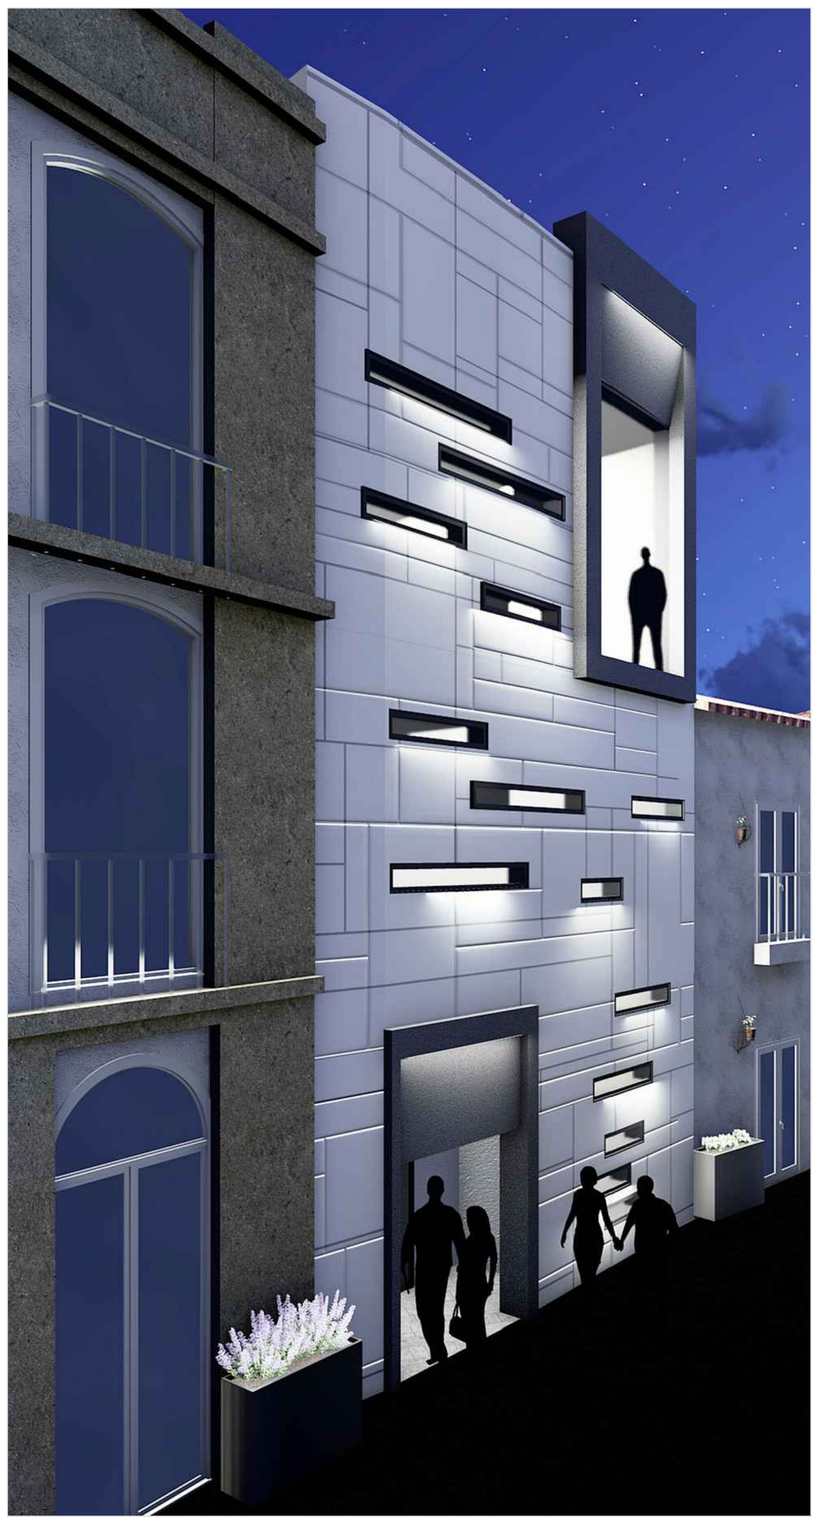

PLANTA SEGUNDA		
USO	m²	OCUPACION
Sala de Lectura (Adultos)	45,16	20 puestos
Hemeroteca	22,92	8 puestos
Seccion Prestamo	13,80	920 volum
PLANTA PRIMERA		
USO	m²	OCUPACION
Sala Informática	41,65	20 puestos
Sala Prensa diaria y Audición	23,02	7 puestos
Terraza (vinculada a Sala Prensa)	18,46	
PLANTA BAJA		
USO	m²	OCUPACION
Recepción y taquillas	16,80	
Vestibulo	23,46	
Sala Infantil y Cuentacuentos	36,15	16 puestos
Terraza (vinculada a Sala Infantil)	41,48	

PLANTA SOTANO -1		
USO	m²	OCUPACION
Sala polivalente. Exposiciones	38,84	38 personas
Administración	17,08	2 puestos
Gerencia	8,16	1 puesto
Deposito biblioteca -01	36,07	5153 volum
PLANTA SOTANO -2		
USO	m²	OCUPACION
Sala polivalente. Conferencias	38,84	38 personas
Deposito Urbanismo	17,09	2428 volum
Consulta urbanismo	8,11	4 puestos
Deposito biblioteca -02	36,07	5153 volum
Terraza (vinculada a Sala polivalente)	20,94	

Superficie construida total .....783.06 m²
(Patios/Terrazas : 80,88 m²)

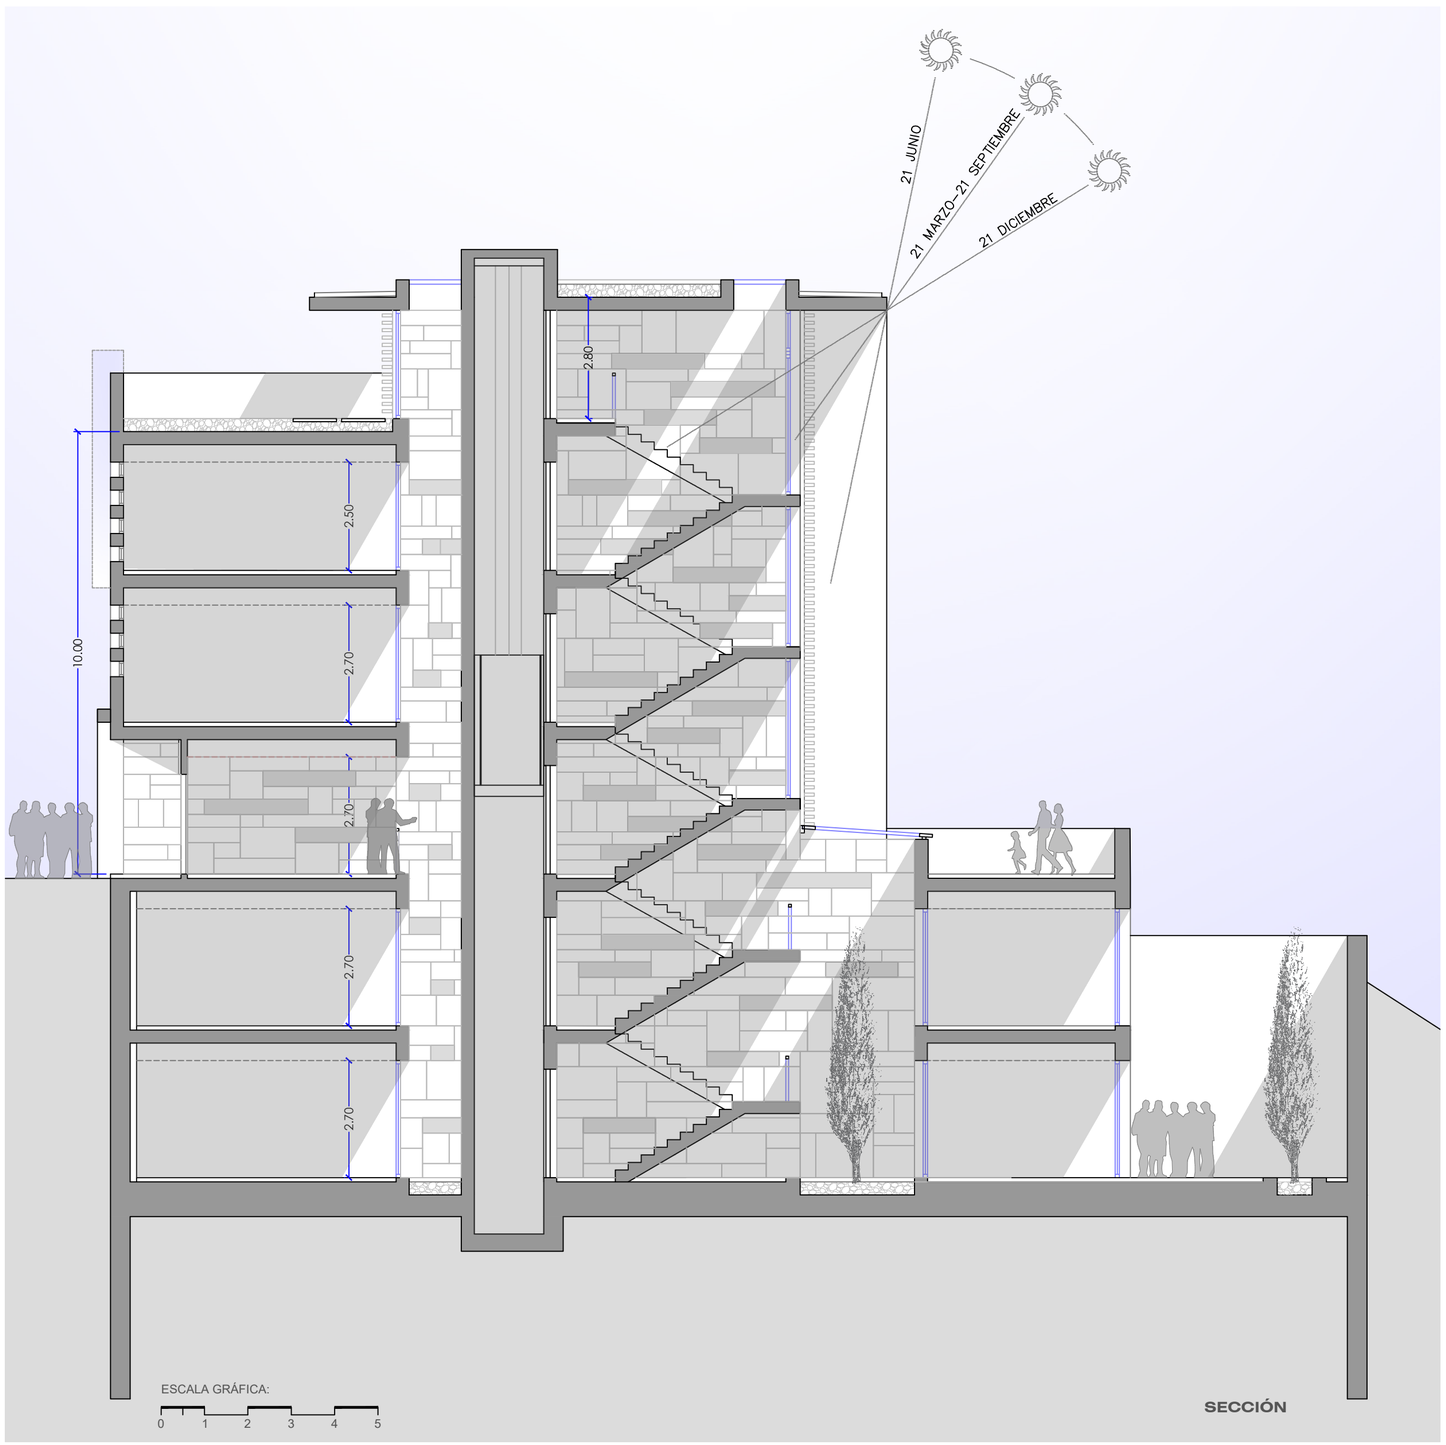

ESCALA GRÁFICA: 0 1 2 3 4 5

SECCIÓN

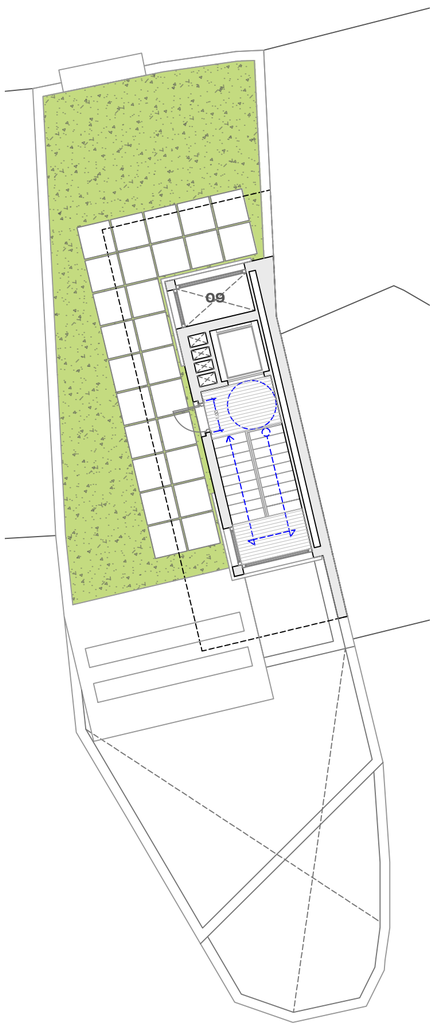

ESCALA GRÁFICA: 0 1 2 3 4 5

Planta CASETON

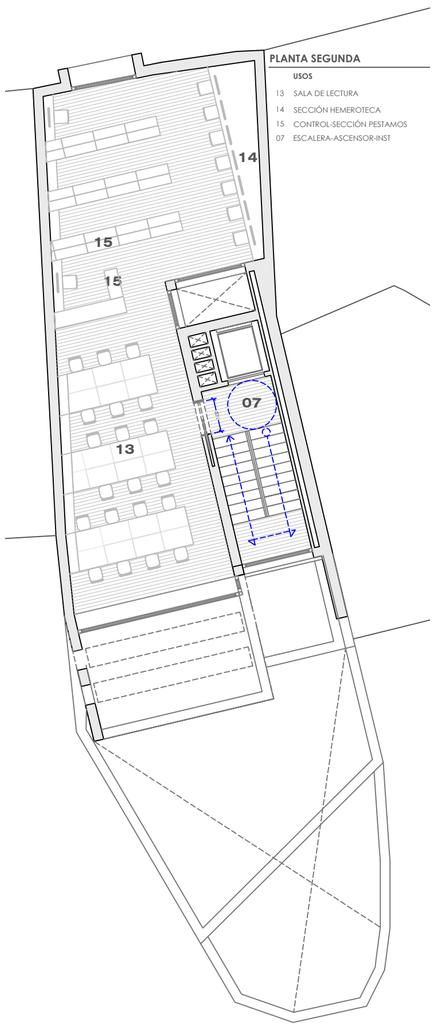

ESCALA GRÁFICA: 0 1 2 3 4 5

Planta SEGUNDA

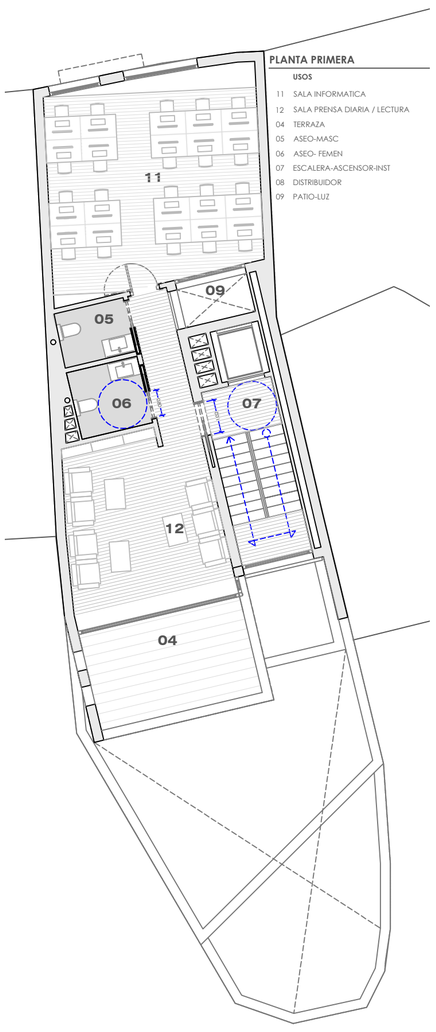

ESCALA GRÁFICA: 0 1 2 3 4 5

Planta PRIMERA

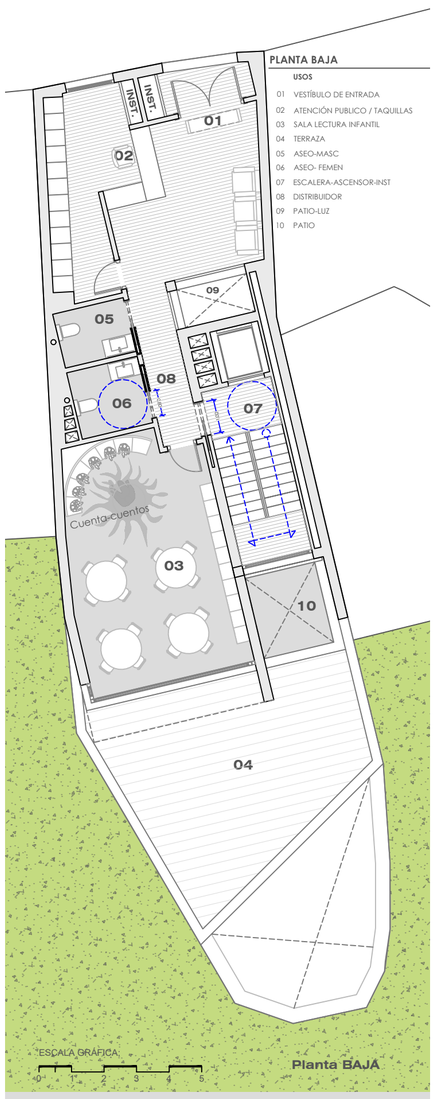

ESCALA GRÁFICA: 0 1 2 3 4 5

Planta BAJA

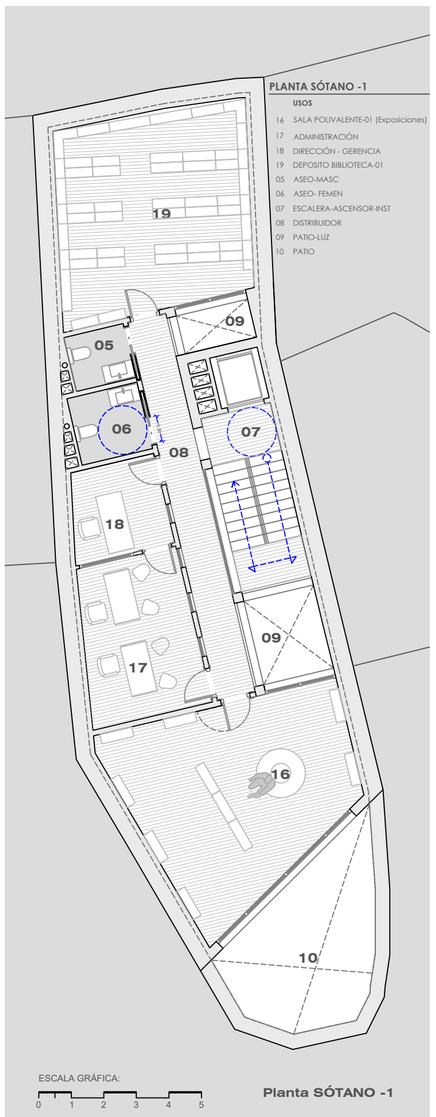

ESCALA GRÁFICA: 0 1 2 3 4 5

Planta SÓTANO -1

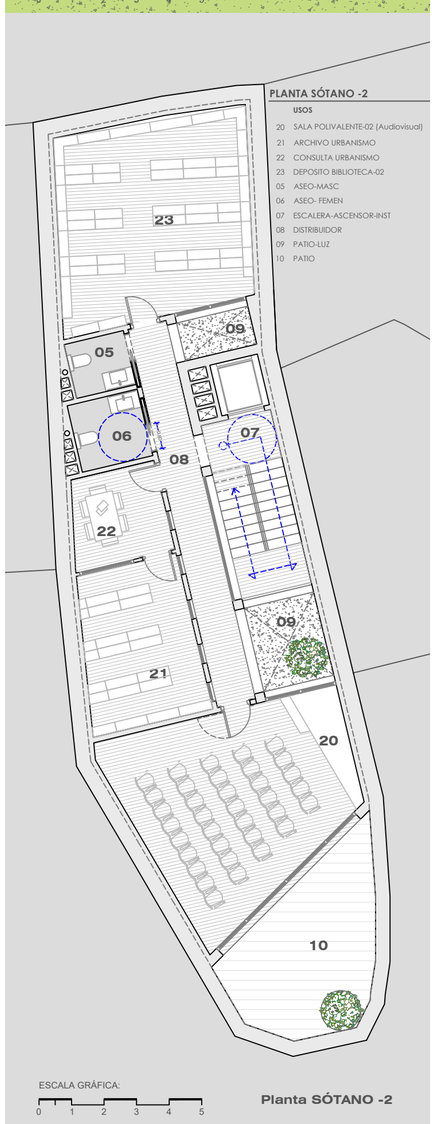

ESCALA GRÁFICA: 0 1 2 3 4 5

Planta SÓTANO -2