



lectura diagonal

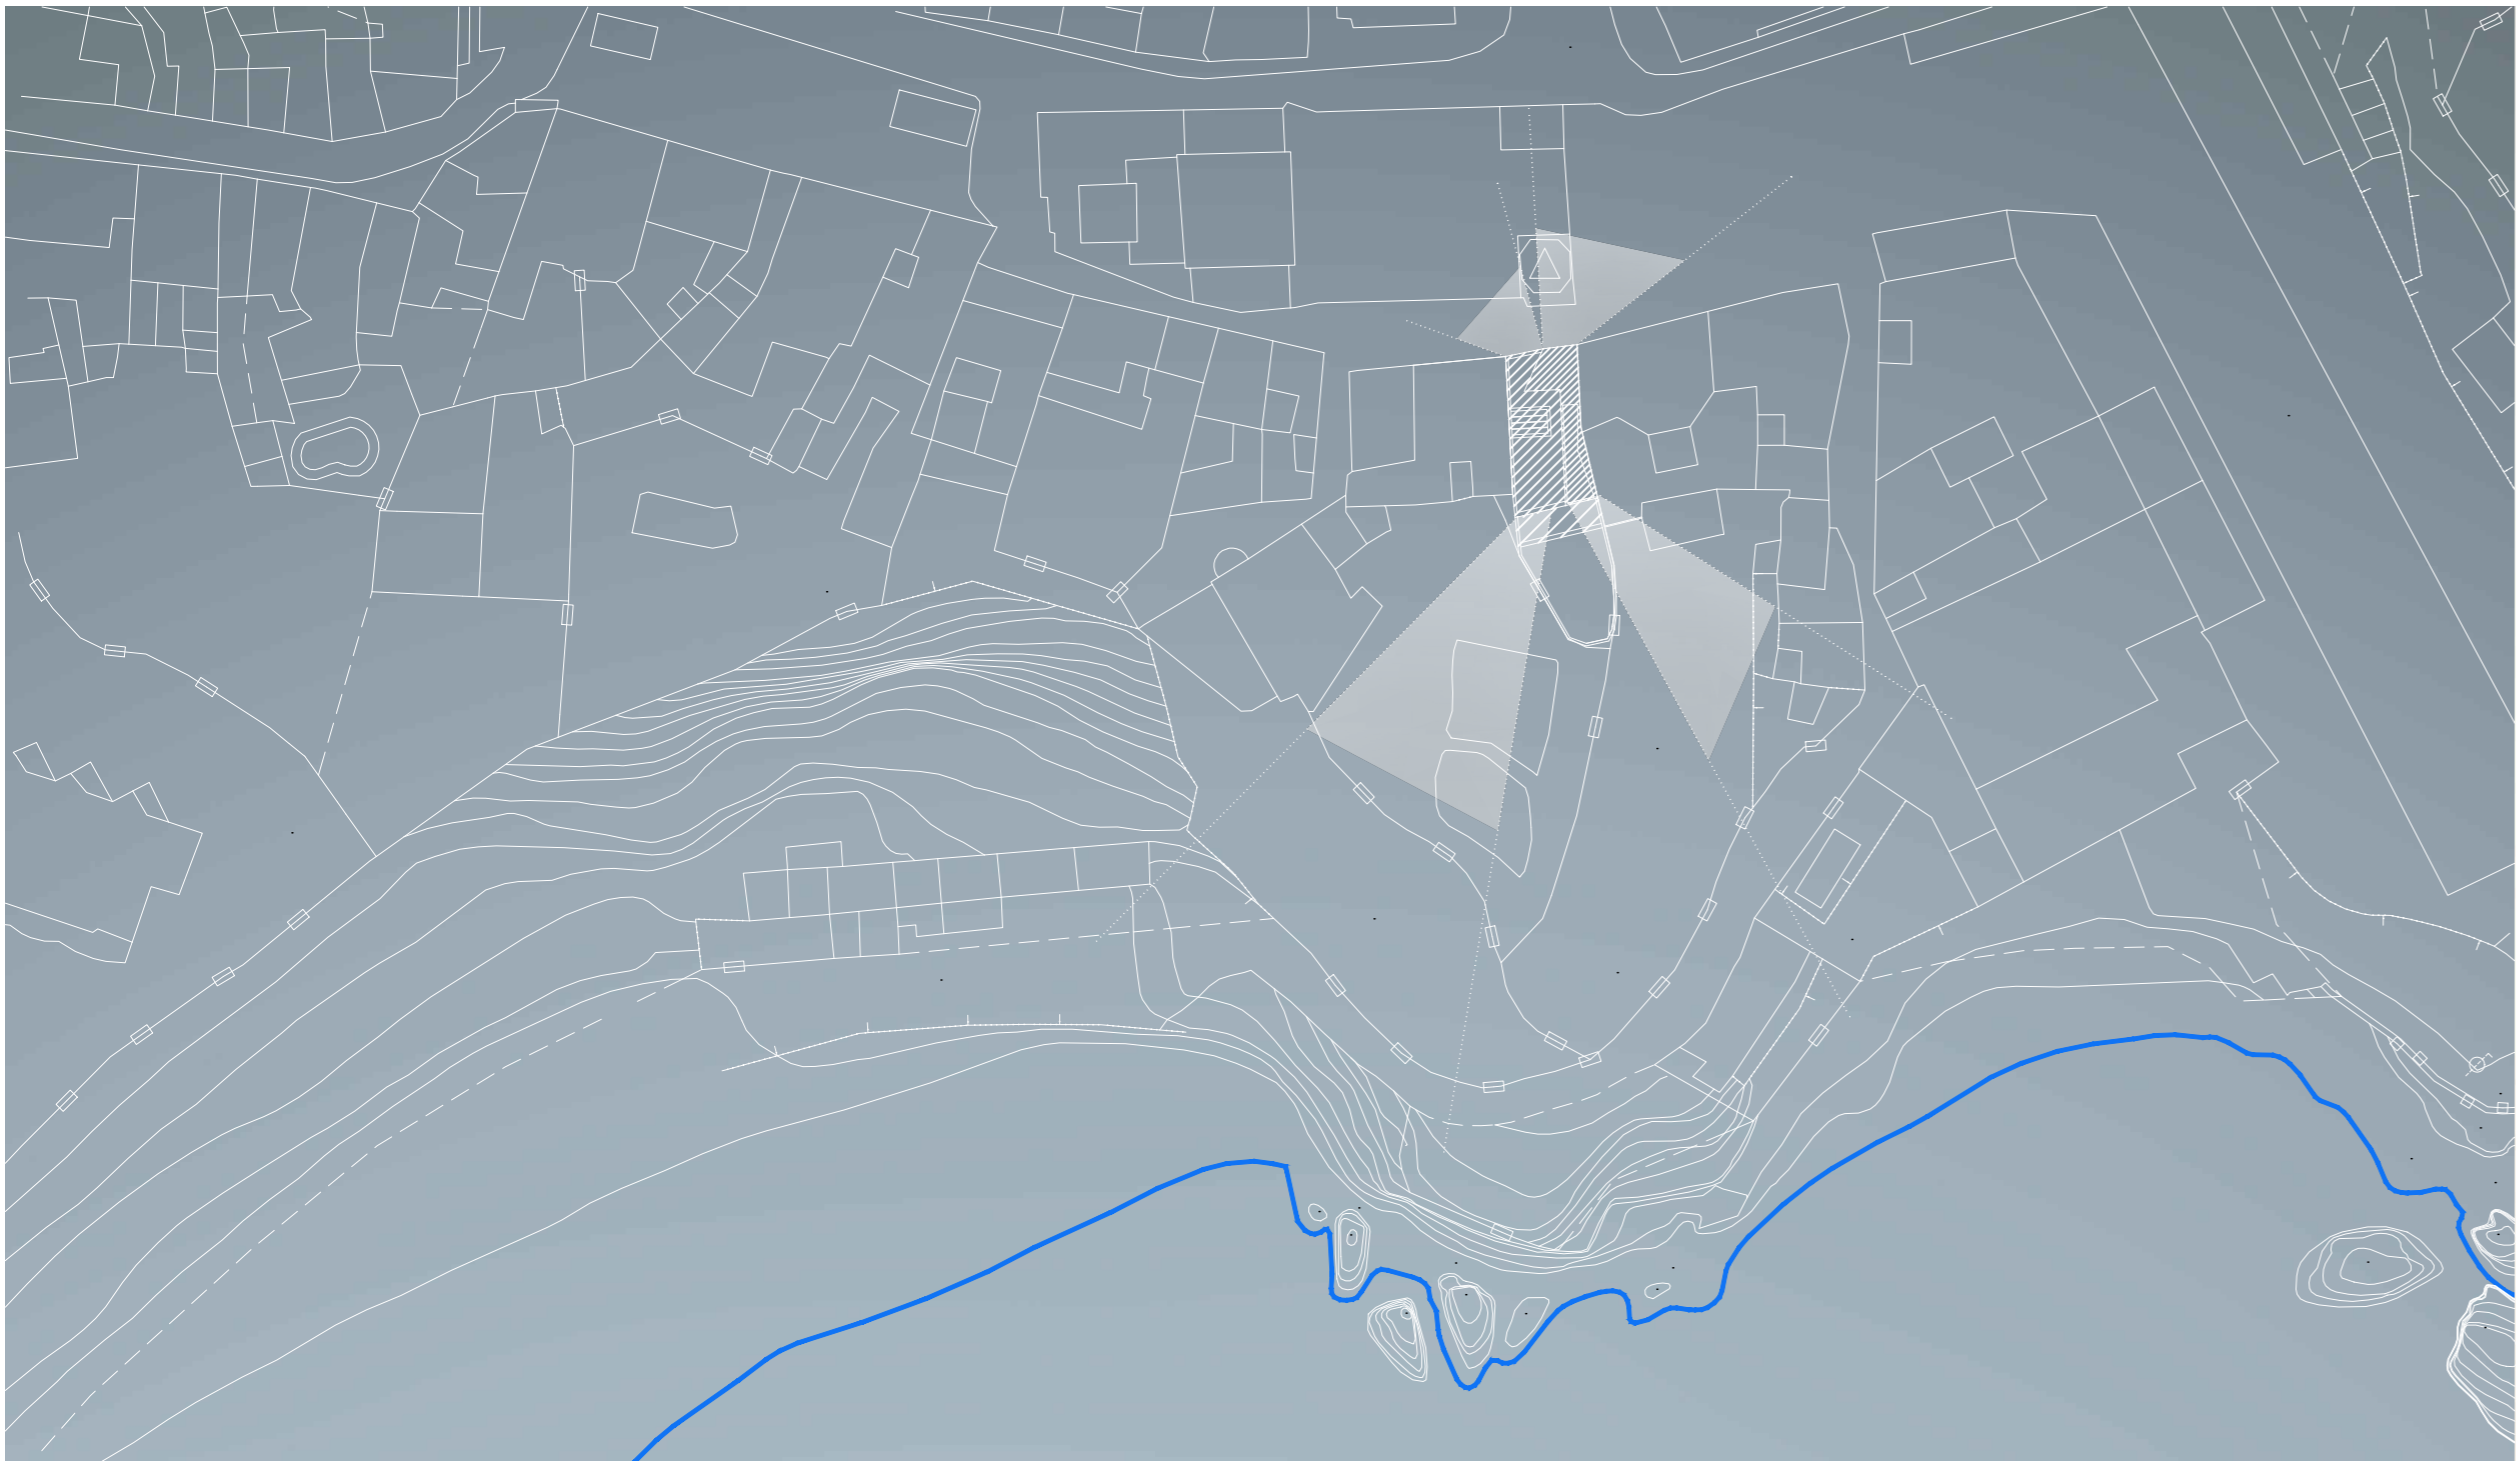


terrazza-cubierta [+10.50]




segunda [+7.00]

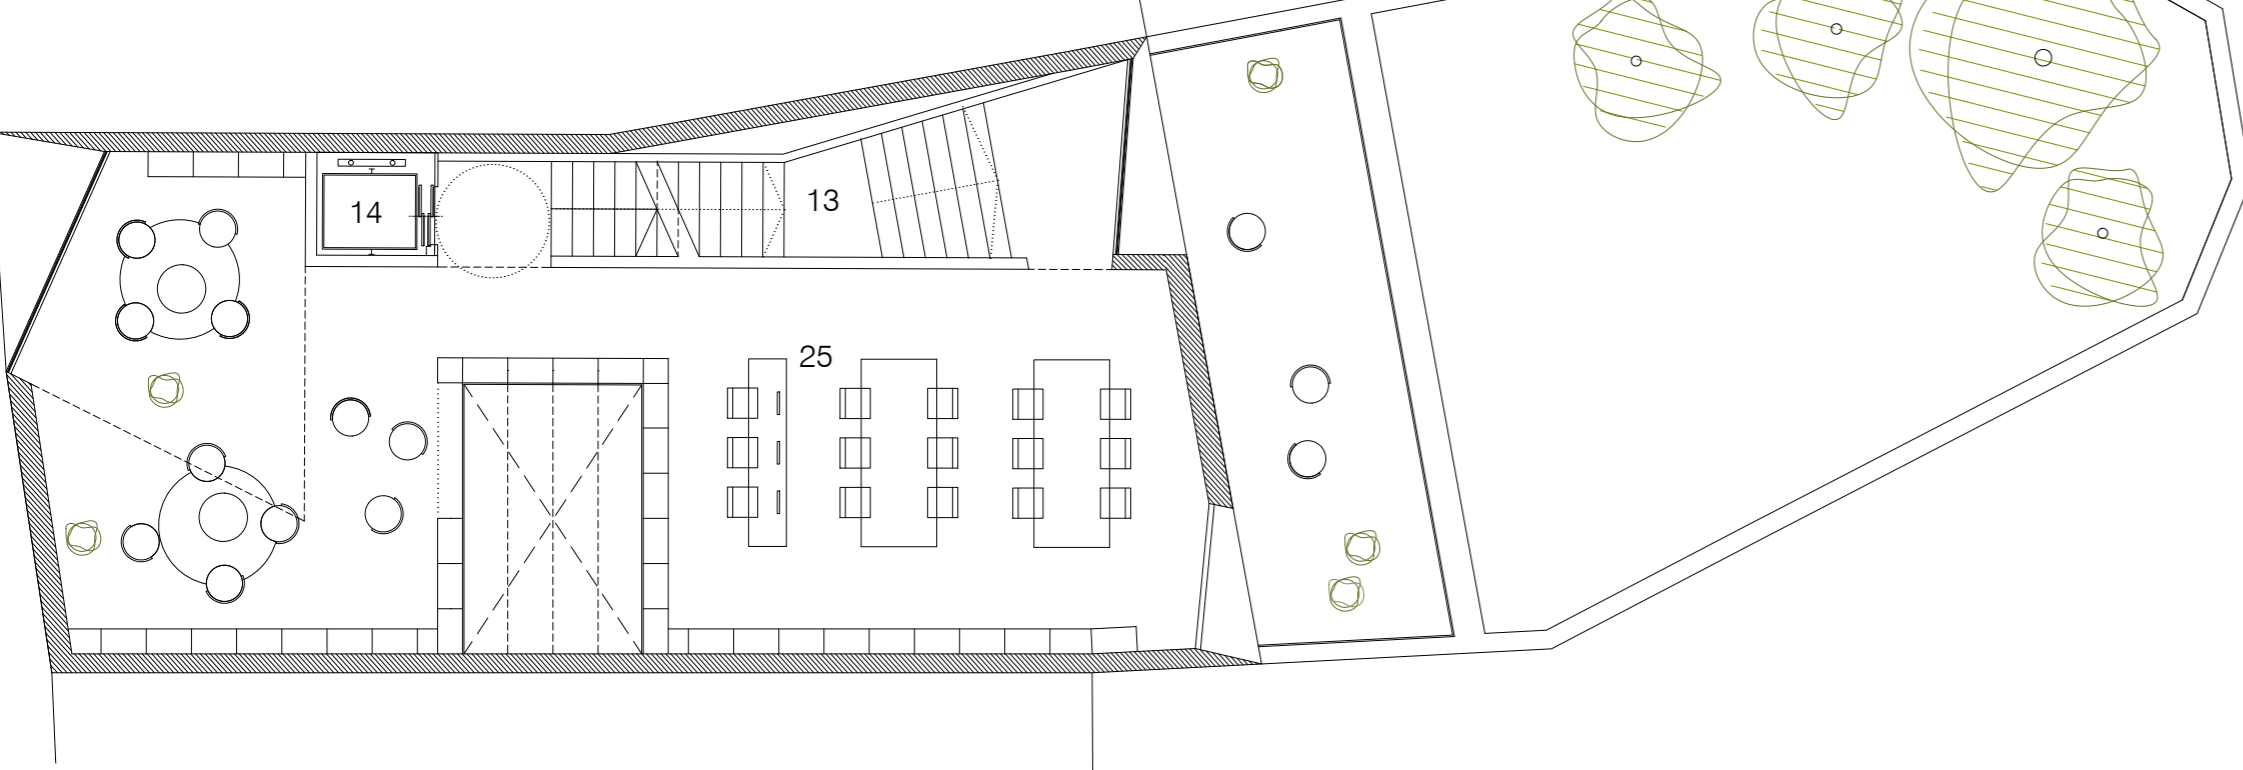

primera [+3.50]

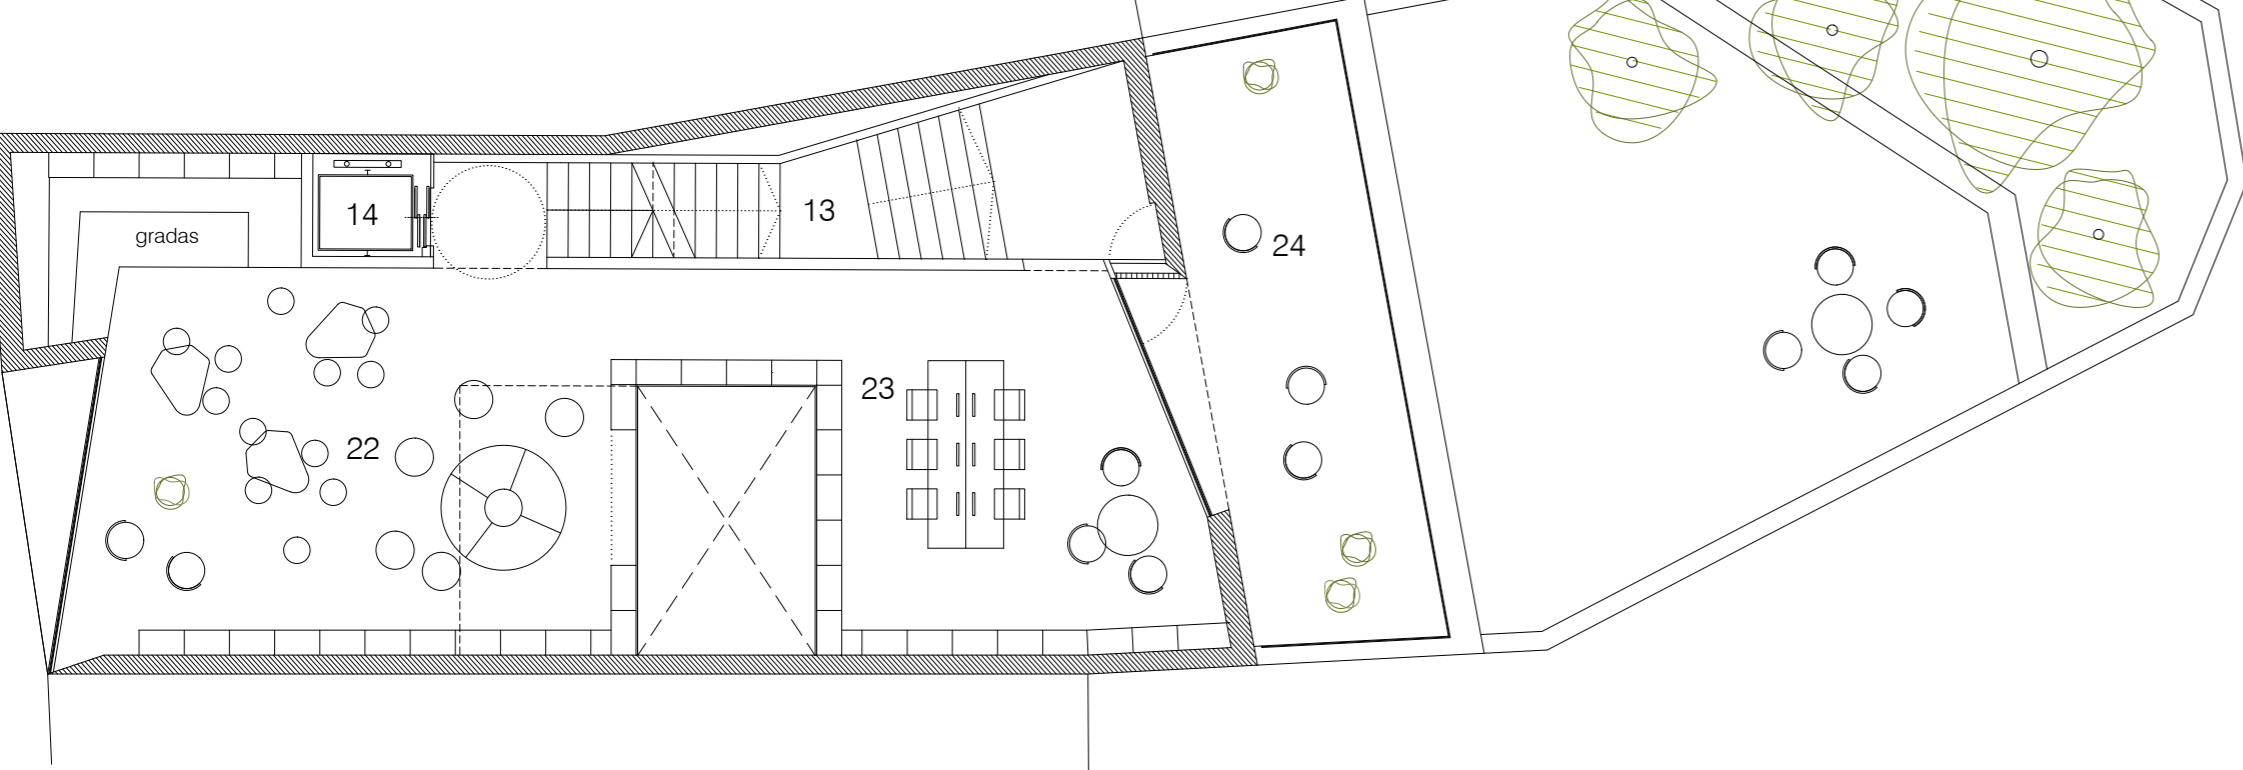


baja [+0.00]

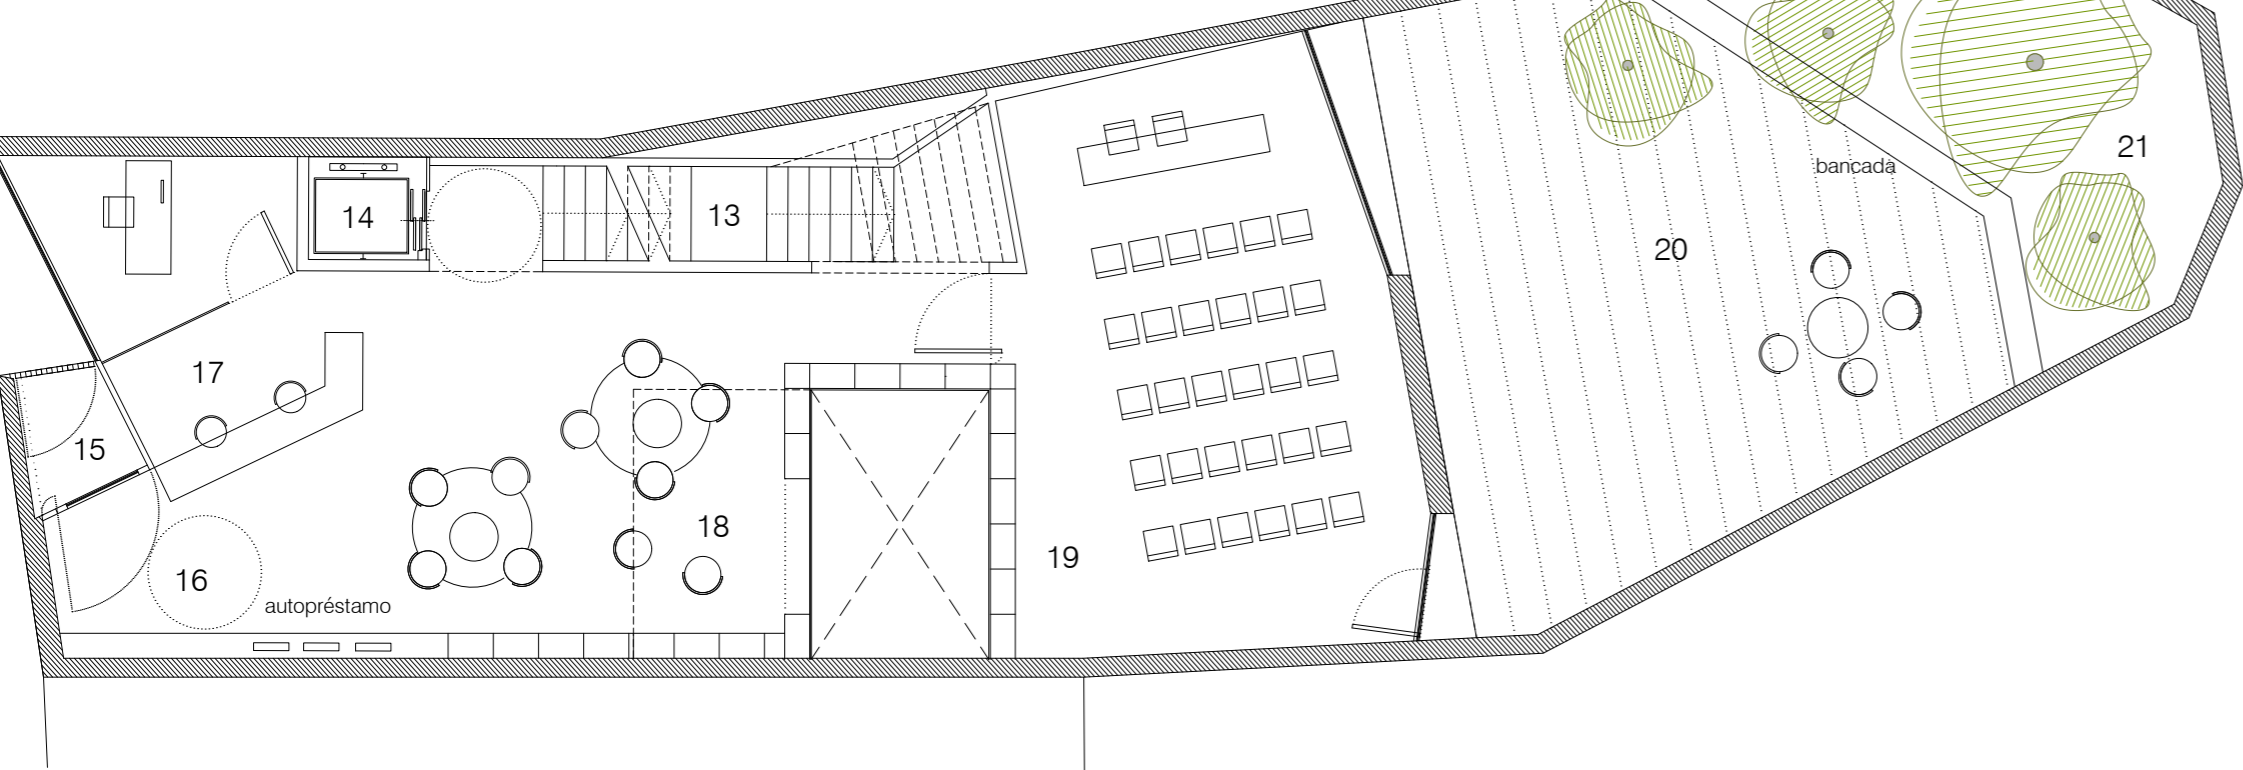


LEYENDA

- 1. archivo 2. archivo2-almacén 3. instalaciones 4. Cuadro General Electr 5. Distribuidor 6. aula informática+almacén 7. consulta urbanismo 8. archivo urbanismo 9. aseo adaptado 10. aseos femeninos 11. aseos masculinos 12. distribuidor -1 13. escaleras y rellanos 14. ascensor 15. cancela 16. vestíbulo 17. administración-gerencia 18. hemeroteca 19. sala polivalente 20. patio 21. jardín 22. sala infantil 23. sala audiovisuales 24. terraza 25. sala adultos 26. terraza cubierta eventos lectura

sótano -1 [-3.00]

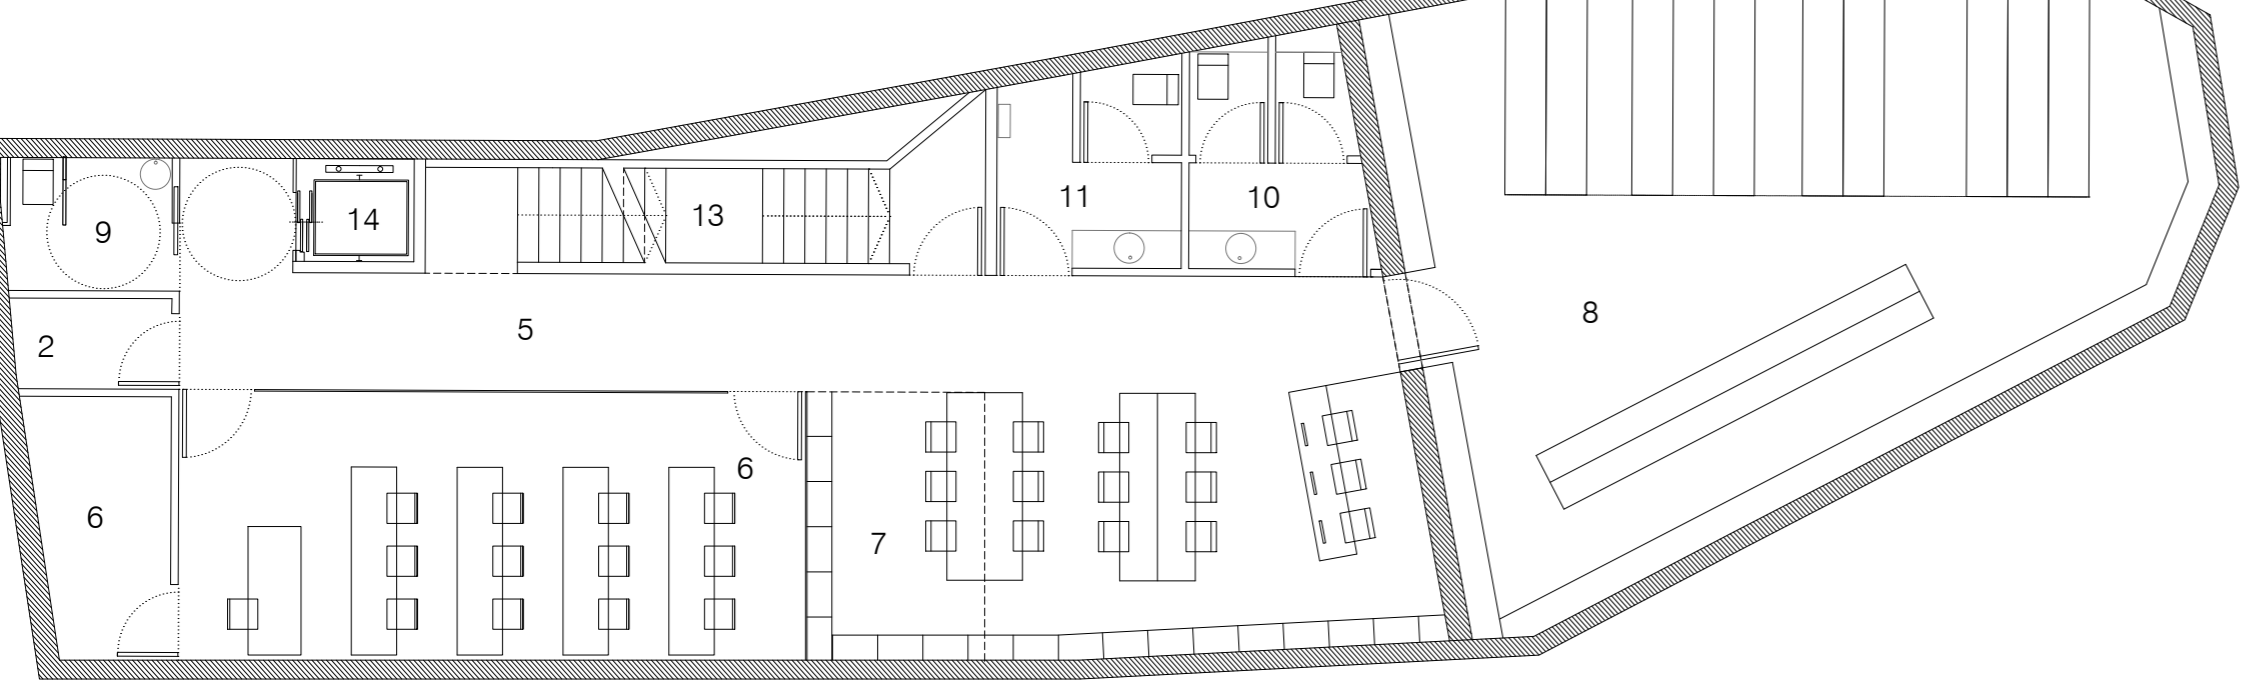

sótano -2 [-6.00]

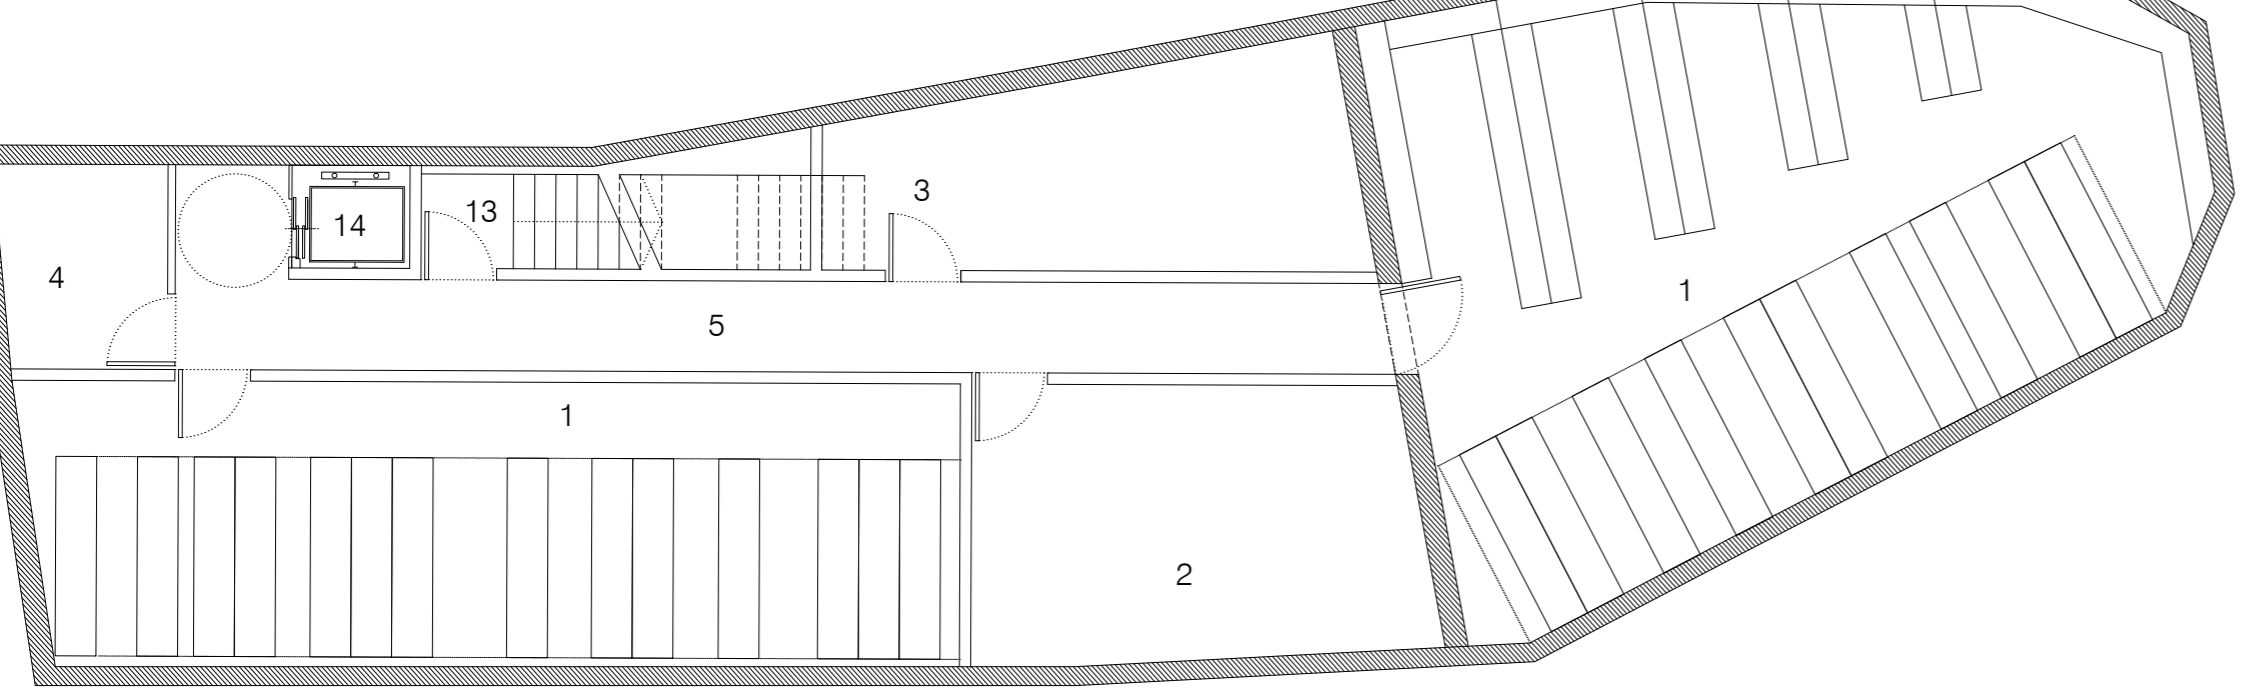

CUADRO DE SUPERFICIES ÚTILES

Planta Sótano -2

archivo	46,12
archivo2-almacén	21,65
archivo	70,48
instalaciones	18,14
Cuadro General Electr	05,94
Distribuidor	21,11
rellano escaleras	02,10
total sótano -2	185,54 m2

Planta Sótano -1

aula informática+almacén	35,47
consulta urbanismo	40,42
archivo urbanismo	70,48
aseo adaptado	03,94
aseos femeninos	06,92
aseos masculinos	06,39
distribuidor -1	15,13
escaleras y rellanos	08,45
ascensor	01,80
total sótano -1	189,00 m2

Planta Baja

cancela	02,39
vestíbulo	10,26
administración-gerencia	13,98
hemeroteca	33,83
sala polivalente	40,42
escaleras y rellanos	13,53
ascensor	01,80
total pl baja interior	116,21 m2
exteriores planta baja	72,97 m2
patio	54,11
jardín	18,86
total planta baja	189,18 m2

Planta Primera

sala infantil	46,15
sala audiovisuales	26,32
escaleras y rellanos	15,40
ascensor	01,80
total pl 1 interior	89,67 m2
terrazza	22,49
total planta 1	112,16 m2

Planta Segunda

sala adultos	73,63
escaleras y rellanos	14,68
ascensor	01,80
total planta 2	90,11 m2

Planta Cubierta

escaleras y rellanos	15,49
ascensor	01,80
total planta cubierta	17,29 m2
terrazza eventos lectura	53,83
total pl cub	71,12 m2

TOTAL SUP. ÚTIL INTERIOR 687,82 m2

TOTAL SUP. ÚTIL 837,11 m2

CUADRO DE SUPERFICIES CONSTRUÍDAS

Planta Sótano -2

total sótano -2	220,25 m2
-----------------	------------------

Planta Sótano -1

total sótano -1	189,00 m2
-----------------	------------------

Planta Baja

total pl baja interior	130,42
porches	2,27
total planta baja	132,70 m2

Planta Primera

total pl 1 interior	109,24
porches	4,15
total planta 1	111,31 m2


Planta Segunda

total pl 2 interior	109,24
porches	4,94
total planta 2	111,71 m2

Planta Cubierta

total pl cub	17,60 m2
--------------	-----------------

TOTAL SUP. CONSTRUÍDA 813,82 m2

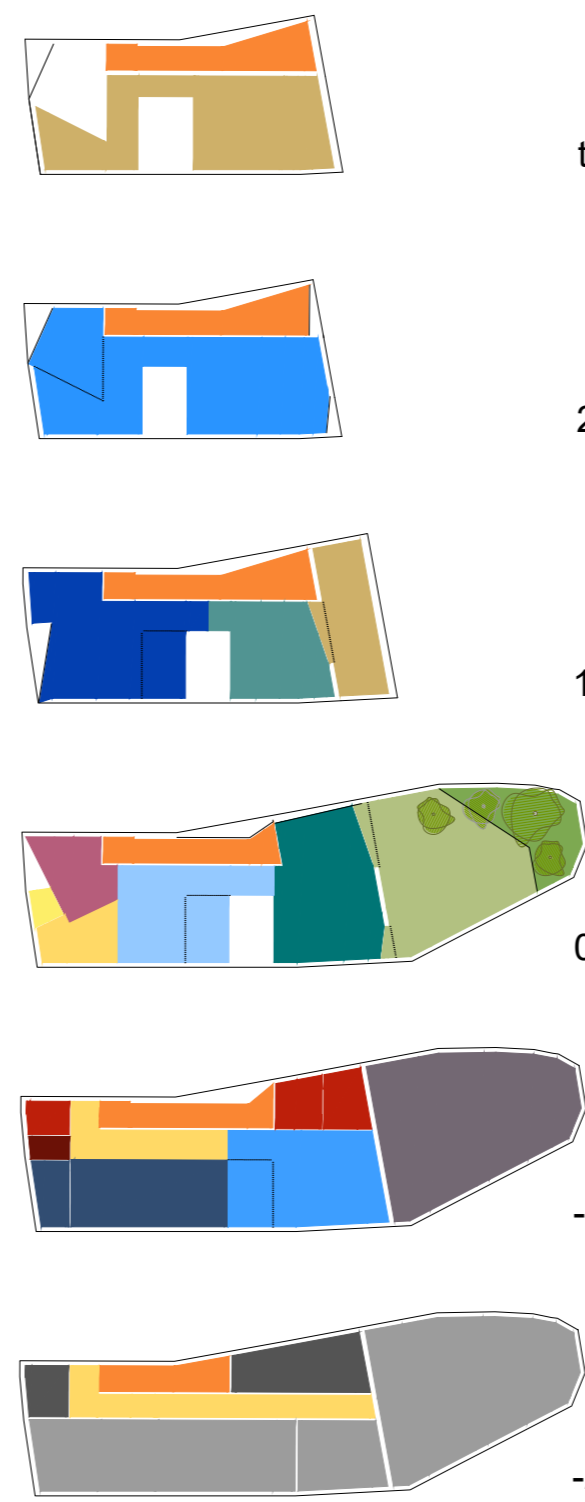

LEYENDA

- archivo / almacén
- salas de consulta y estudio
- informática / audiovisual / polivalente
- circulaciones / núcleo comunicaciones
- servicios / instalaciones
- patio ajardinado / terrazas
- administración

lectura diagonal

