

### INT. URBANA

**a. Sol y sombra**

La sinuosa estructura de calles y callejones de Nerja crea una red de caminos en sombra que permite la comunicación entre espacios abiertos durante los meses más calurosos del año, protegiendo y dando cobijo a determinadas horas del día. De la misma manera, la biblioteca se adosa a la medianera más esbelta dejando libre un camino que arroja sombra al espacio público exterior que comunica con el patio trasero.

### LA CALLEJUELA

**b. Anaquel**

Def. tabla horizontal que se coloca adosada a una pared detrás de un armario o en una estantería y sirve para colocar objetos sobre ella.

Recorriendo los rincones del casco histórico de Nerja encontramos, entre estrechas y empedradas calles con blancas fachadas, perpendicular a la Iglesia de El Salvador un pasadizo, el callejón Anaquel. La nueva comunicación introduce la biblioteca dentro de un tejido urbano consolidado a través de los siglos. En esta adosada callejuela, entre dos fachadas encajadas, se abre paso la luz que introduce el patio trasero de la biblioteca evitando las pinceladas de color que aportan los garajes de los vecinos que cuelgan sobre ella.

Longitud 19 m

### PLANTA FUGADA E:1/150

**c. El edificio alacena**

La biblioteca se erige a modo de gran alacena donde se disponen los volúmenes de la colección en los anaqueles de las fachadas. La planta baja tiene la capacidad de albergar 2.666 unidades en 40 m<sup>2</sup>. La zona de adultos puede contener un total 6.666 libros en 100 m<sup>2</sup>. La zona infantil dispone de 3.000 tomos en 45 m<sup>2</sup>. Las plantas sótano llenan una superficie total de anaqueles de 55 m<sup>2</sup> en los que se colocan 3.000 tomos más. Esto supone un total de 15.998 volúmenes disponibles para el préstamo, el 50% de la colección. Total de la colección 31.998 volúmenes.

### SECCION E:1/150 LONGITUDINAL

**d. Los pozos**

A la fachada sur de la biblioteca vuelcan las zonas de servicio y comunicaciones del edificio protegiendo el resto de los espacios de la incidencia directa del sol. La estructura está compuesta por unos pórticos a modo de costilla-celosía, que permiten que la luz reflejada en los paramentos blancos de la medianera entre en las salas generando un ambiente luminoso perfecto para la lectura.

En el caso de las plantas soterradas, las salas que requieren de iluminación natural la reciben a través de dos pozos de luz.

### PLANTA ACCESO

**e. Zaguán**

Girando a mano izquierda en la callejuela Anaquel, encontramos la entrada principal de la biblioteca. Se dispone un vestíbulo de acceso y la recepción, espacios contiguos al patio público que se sitúa en la parte trasera de la parcela.

Se trata de un espacio en el que realizar consultas al personal administrativo, solicitar un volumen que se encuentre en el depósito o realizar el préstamo de alguno de los libros de las zonas de consulta.

Superficie 32 m<sup>2</sup>

**Gabinete**

En la fachada norte, se dispone la hemeroteca. Un espacio relajado donde poder leer la prensa, una revista, mantener una conversación distendida o simplemente sentarse y mirar por el ventanal a los paseantes haciendo recados, a los feligreses salir de misa o a los turistas pasear.

Superficie 58 m<sup>2</sup>

### PATIO CON PATIO

**f. Solarium**

El pequeño patio-jardín trasero de la biblioteca se proyecta como un espacio de disfrute de los vecinos sin necesidad de que estén usando la biblioteca. De esta manera se convierten en usuarios del edificio tanto los que se encuentran en su interior como a aquellos vecinos que paseen por él, se sienten buscando un rincón donde leer un libro o un espacio donde sentarse.

Superficie 124 m<sup>2</sup>

<b>MAR-SEP</b> 2-45°C / 50-70%
<b>EN-DIC</b> 5-38°C / 60-85%
<b>FEB-NOV</b> 14-30°C / 60-80%
<b>JUN-AGO</b> -10-50°C / 60-80%

datos in situ: temperatura / humedad

**Adelfa**  
Montolga: arbusto  
Altura: 3,6 metros  
Races: intermedias  
Riego: bajo

**Buganvilla**  
Montolga: arbusto  
Altura: 5,0 metros  
Races: rústicas  
Riego: medio

**Hibiscus**  
Montolga: arbusto  
Altura: 2,5 metros  
Races: intermedias  
Riego: medio

**Palmito**  
Montolga: palm. rastrera  
Altura: 3,4 metros  
Races: intermedias  
Riego: bajo

Cortar por marca      Plegar por marca      Plegar por marca      Plegar por marca      Plegar por marca      Cara A

### PLANTA PRIMERA

**g. Alcoba**

Un hueco vertical abocinado rompe el paramento blanco de la fachada norte abriéndose frente a modo de paño fino e íntimo mirador en el que sentarse a escuchar los toques de campana a medida que se acerca la hora de la misa.

Al llegar el ocaso las fachadas de los edificios se tiñen de azul, las familias vuelven a sus casas, las viviendas se iluminan y una luz cálida e íntima desde el interior de la biblioteca posará sus ojos en el campanario.

Superficie 2 m<sup>2</sup>

### PROGRAMA ADULTOS

**h. Recámara**

Abrazando la biblioteca se eleva, a modo de mirador corrido, una escalera exterior que permite el acceso a la biblioteca en planta primera y segunda y a la vez ofrece una visión panorámica e íntima del mar Mediterráneo.

Adentrándose en la biblioteca, encontramos dos espacios en los que consultar, oír, solicitar el préstamo o sentarnos a leer o estudiar acompañados del silencio de los libros.

Superficie 78 m<sup>2</sup>

### PLANTA SEGUNDA

**i. Salón**

Ascendemos cada pedaleo de la escalera de caracol, nuestra mano se desliza por la barandilla que nos guía, notamos como cada paso que damos se desvanece en la moqueta que la recubre y llegamos entonces a la zona más alta de la biblioteca.

En su interior, anaqueles llenos de libros flanquean una acogedora sala de lectura donde el silencio y la tranquilidad son la compañía perfecta para disfrutar de una tarde inmerso dentro de un buen libro.

Superficie 80 m<sup>2</sup>

### PATIO A LA MAR

**j. Terrazo**

Como el marco de un cuadro, un hueco en la fachada sur expone cada tarde un nuevo atardecer.

Esta antesala exterior es un lanzador de luz para la zona de lectura interior.

Se trata de una ventana al mar, un balcón abierto al patio de la biblioteca donde observar los intensos colores de las flores, un espacio en el que leer al aire libre, en el que descansar, donde mirar y ser mirado, un espacio en el que soñar.

Superficie 12 m<sup>2</sup>

### SECCION TRANSVERSAL E:1/150

### PLANTA SOTANO -1

**k. Cuarto de estudio**

Iluminado por el reflejo de la luz blanca de la Iglesia de El Salvador introducida por la fachada norte de la biblioteca, se encuentra la sala polivalente.

Un espacio funcional que permite la realización de actividades culturales de cualquier índole, desde la presentación de un libro hasta una exposición.

Se dispone también de una sala de audiovisuales donde acceder libremente al material informático para uso personal.

Superficie 104 m<sup>2</sup>

### SALA POL. SALA NIÑOS

**l. Cuarto de juegos**

A través del pozo de luz situado en el patio trasero de la biblioteca se accede a la zona del edificio de mayor bullicio.

Esta sala infantil es una zona más reservada y protegida con respecto al resto del edificio.

La sala es directamente con el patio mediante una escalera de caracol que permite que el acceso de los niños sea independiente al del resto de los usuarios, permite también, que cuando los niños se cansen de leer y jugar en el interior de la sala lo puedan seguir haciendo en el patio.

En el interior de la sala los libros de préstamo se disponen en los anaqueles de la fachada que constituye el pozo de luz a una altura menor de 150 cm para el fácil acceso a los mismos. El mobiliario de esta zona es más desenfadado, colorido y multido, con formas atractivas para sus usuarios.

Superficie 79 m<sup>2</sup>

### PLANTA SOTANO-2

**m. Despensa**

La planta más íntima y oscura de la biblioteca queda reservada para la zona de depósito y una sala contigua en la que se sitúa el archivo y la zona de consulta de urbanismo.

El depósito dispondrá de estanterías tipo compacto permitiendo almacenar un total de 15.000 volúmenes, lo que supone un 50% de la colección total que puede albergar la biblioteca.

Se plantea además, que el depósito sea una zona de oficinas para la administración de la biblioteca que servirá de apoyo al archivo de urbanismo y a la zona de consulta.

Por último, los rayos de luz indirecta reflejados en las blancas paredes del pozo iluminarán la disposición de un distribuidor a modo de sala de espera.

Superficie 202 m<sup>2</sup>


PLANTA BAJA	2.666 unidades	40 m <sup>2</sup>
ZONA DE ADULTOS	6.666 unidades	100 m <sup>2</sup>
ZONA INFANTIL	3.000 unidades	45 m <sup>2</sup>
PLANTAS SÓTANO	3.666 unidades	55 m <sup>2</sup>
TOTAL	5.998 unidades disponibles para préstamo	
	50% de la colección	
TOTAL DE LA COLECCIÓN	31.998 volúmenes	

Cortar por marca      Plegar por marca      Plegar por marca      Plegar por marca      Plegar por marca      Cara A

# CALLEJÓN ANAQUEL

## 22 MESAS



### FRENTE AL MAR

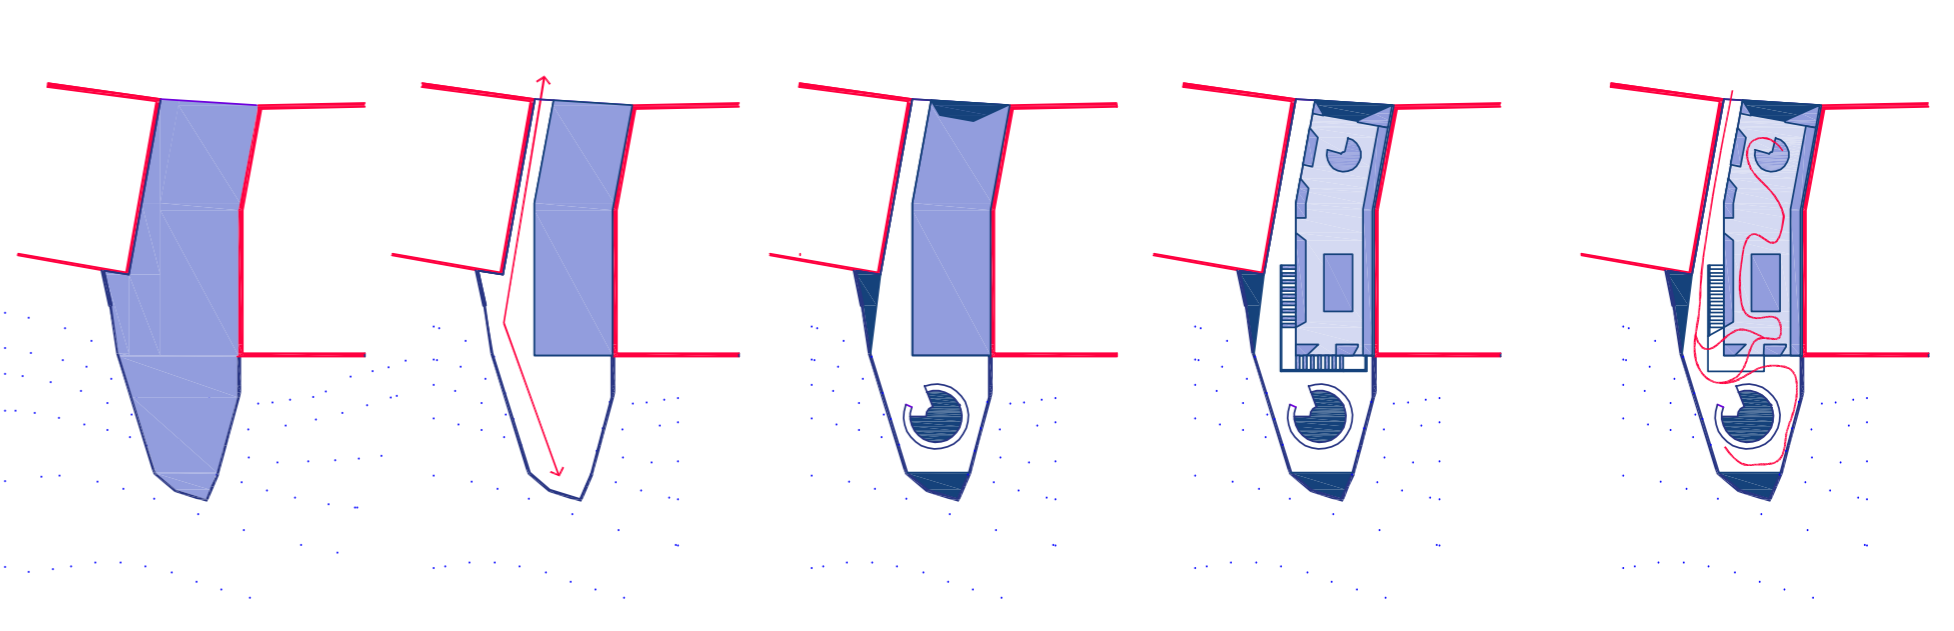

# BIBLIOTECA NERJA

## 22 MESAS

### FRENTE AL MAR

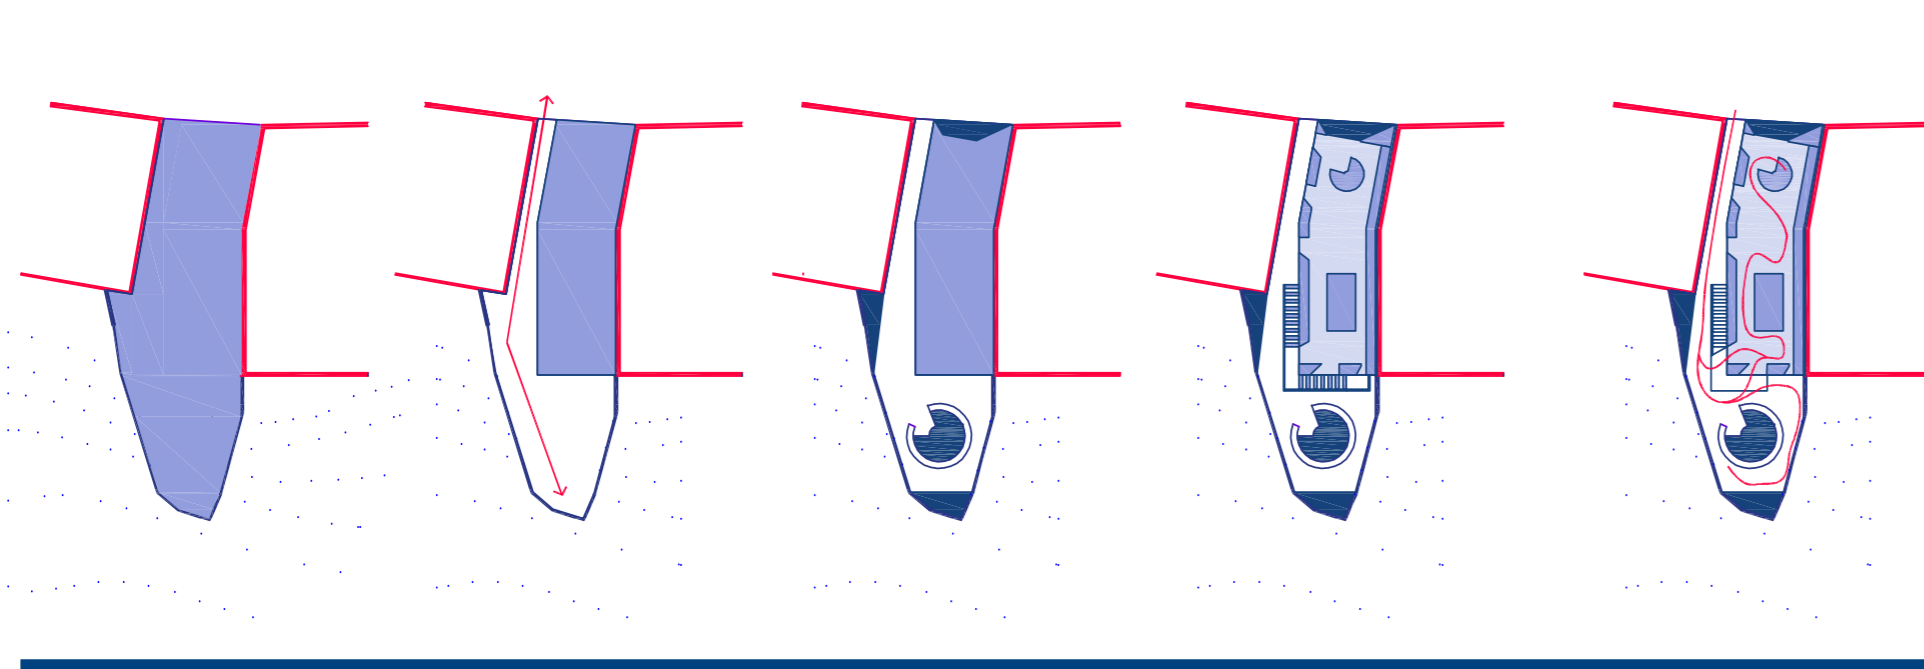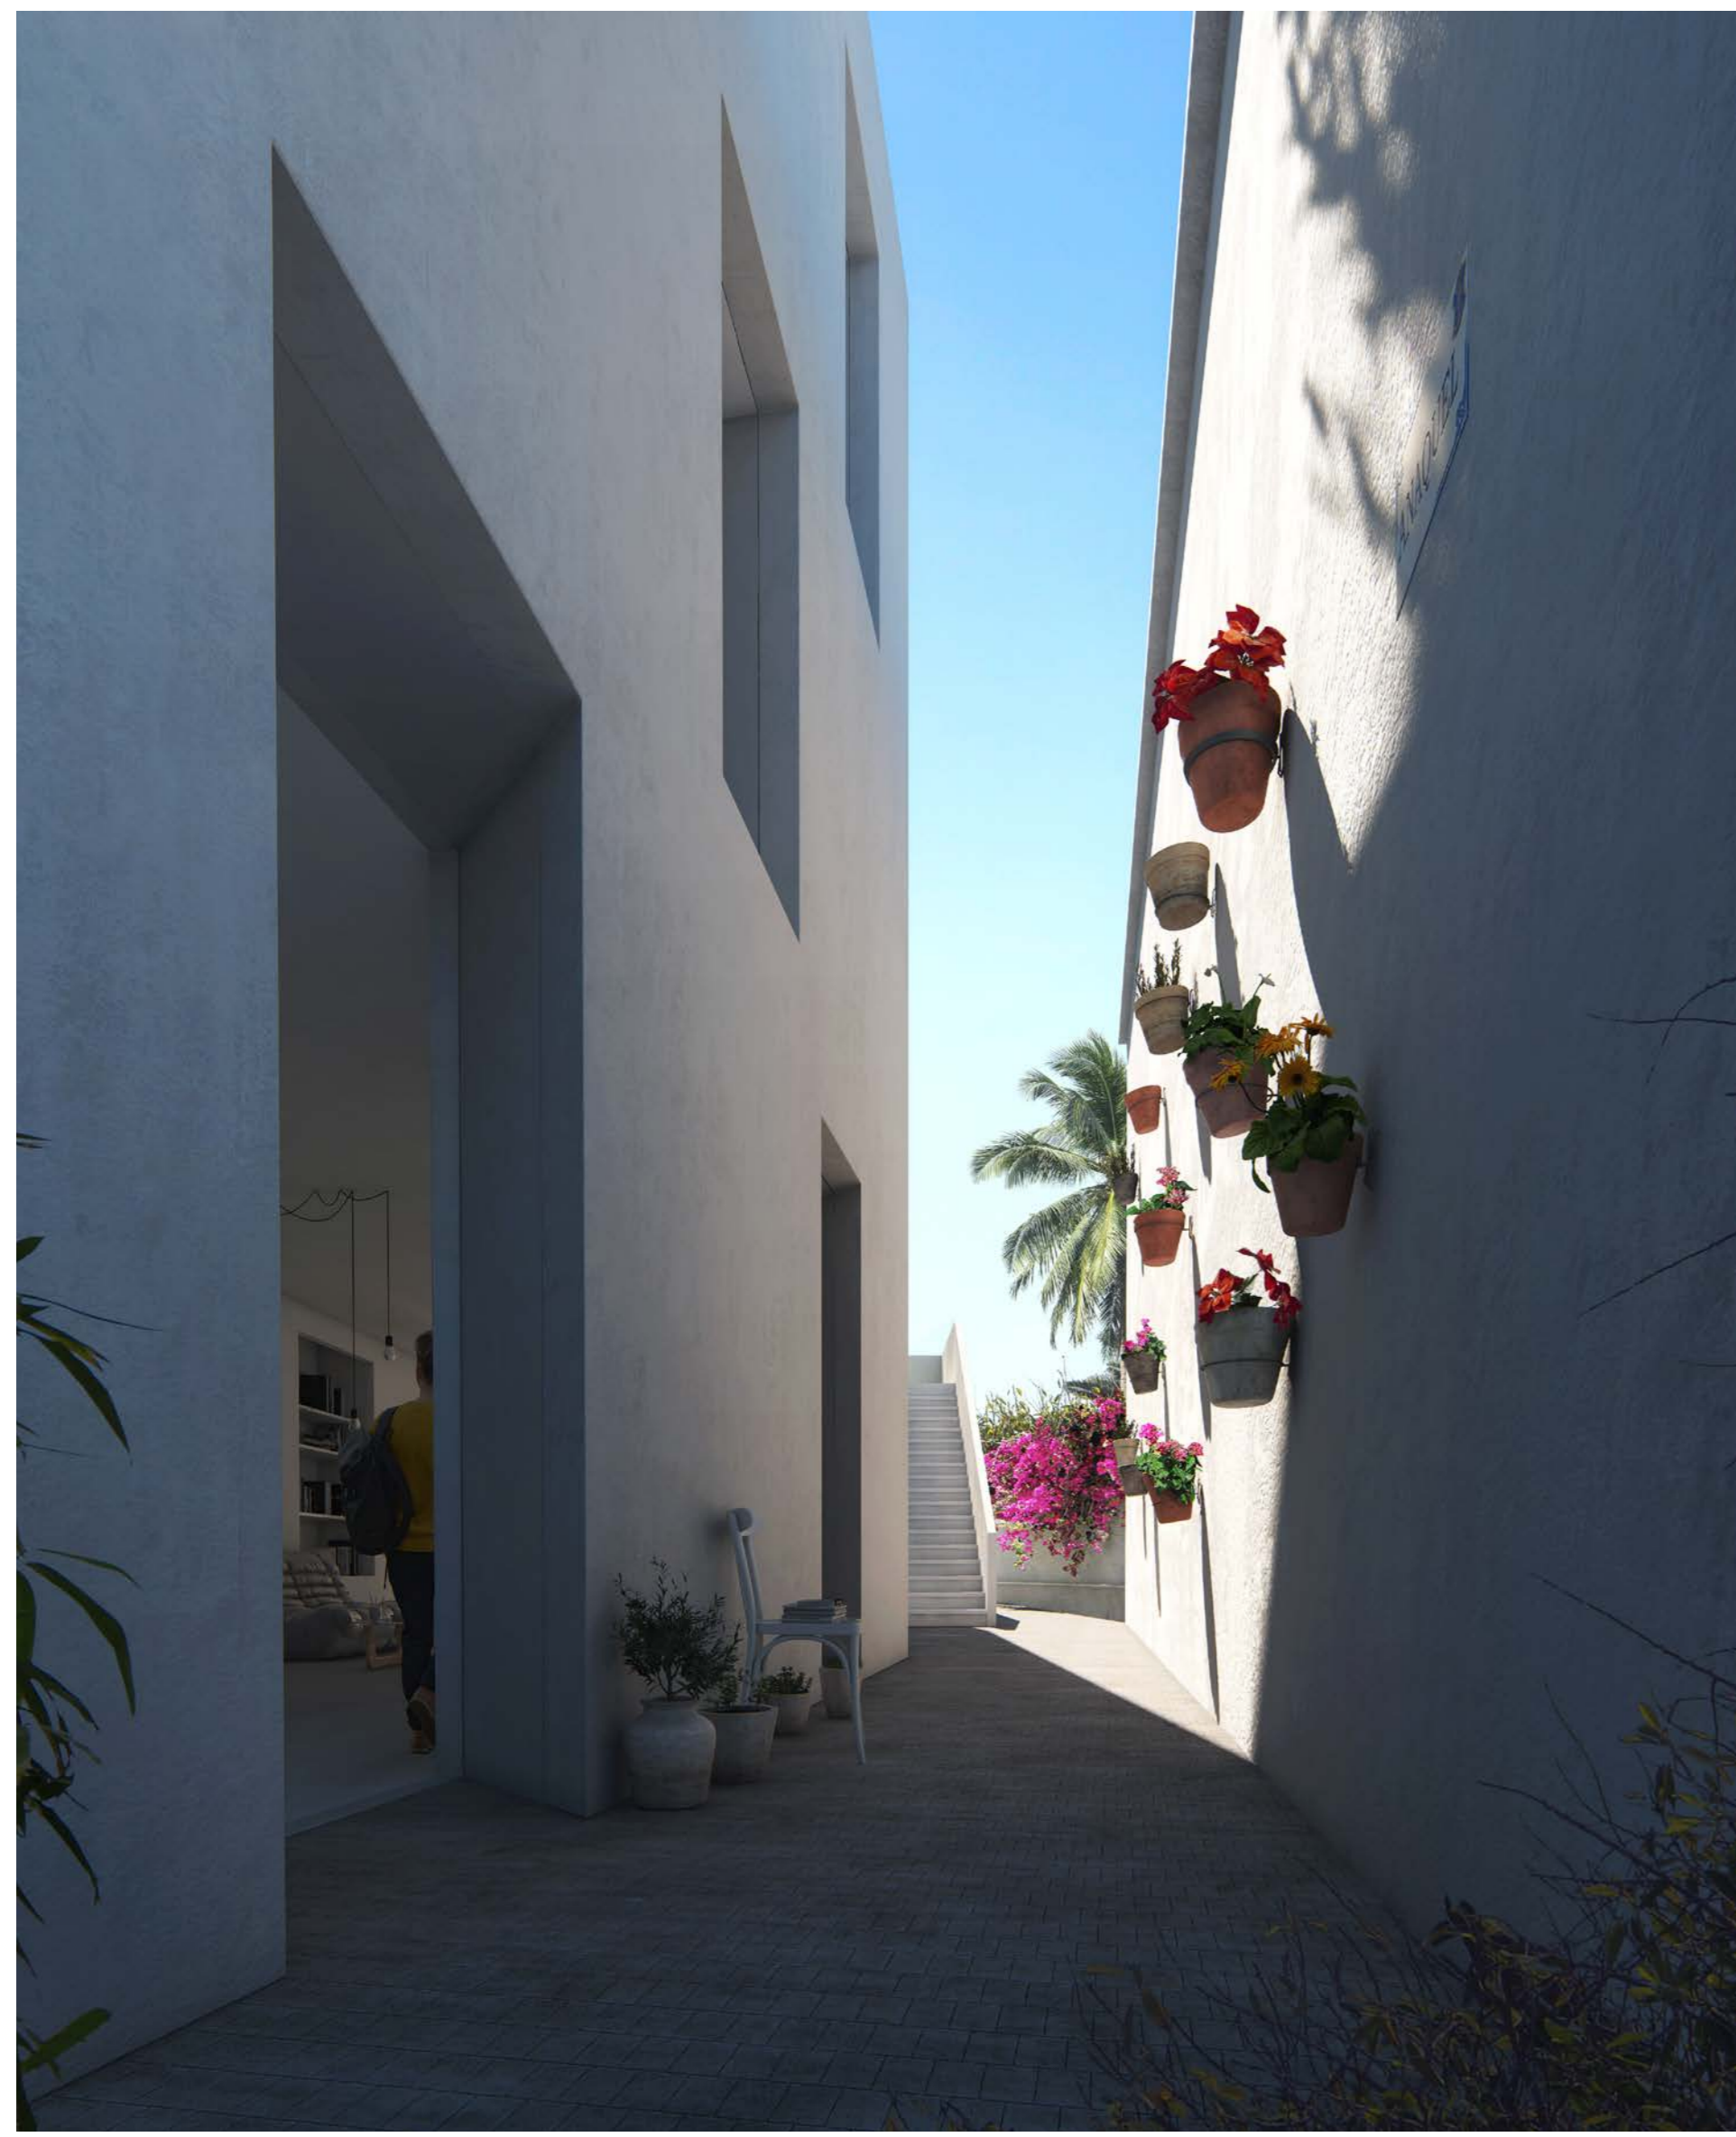

Desplegable de programa.




B.N



B.N

Desplegable de programa.

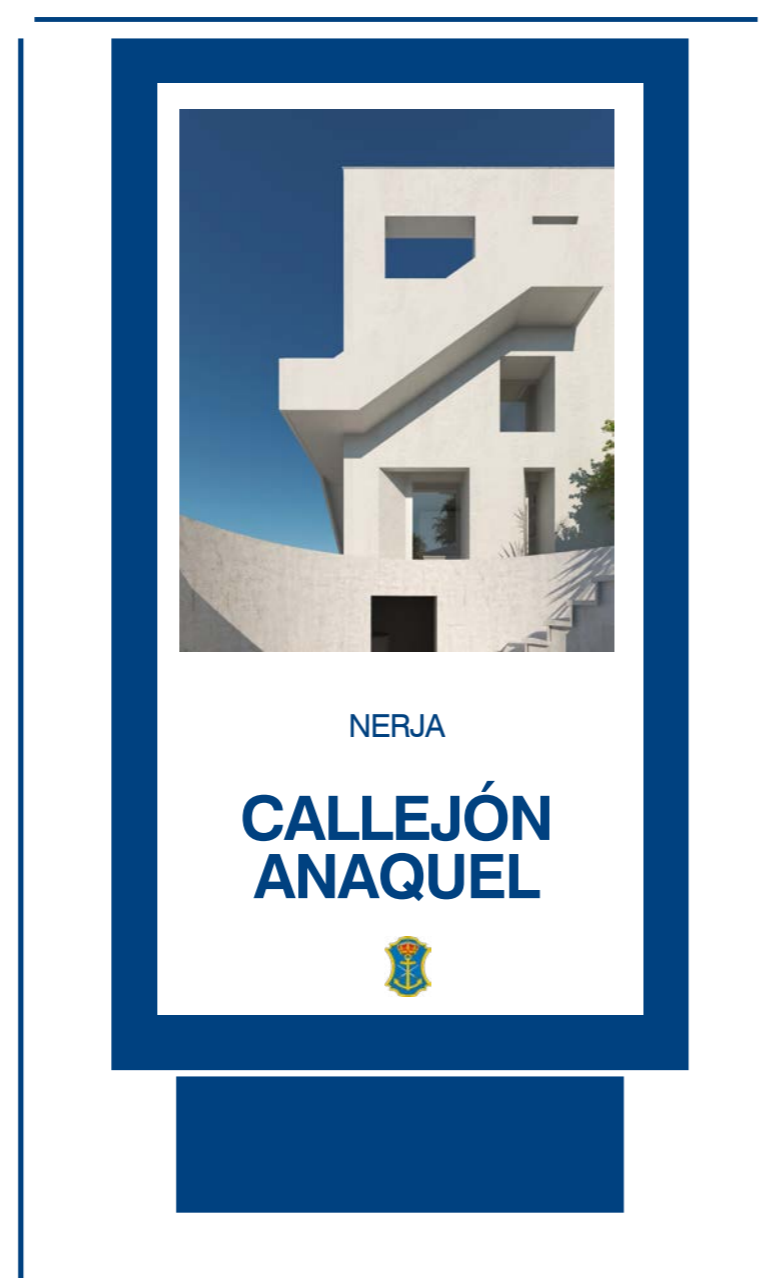

Desplegable de programa.

Desplegable de programa.