


# BIBLIOTECA MUNICIPAL EN CALLE IGLESIA 1 DE NERJA

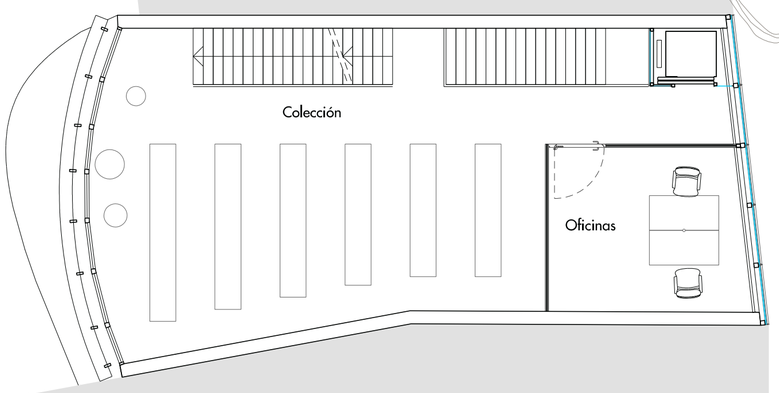



Planta 2.° piso e: 1/100

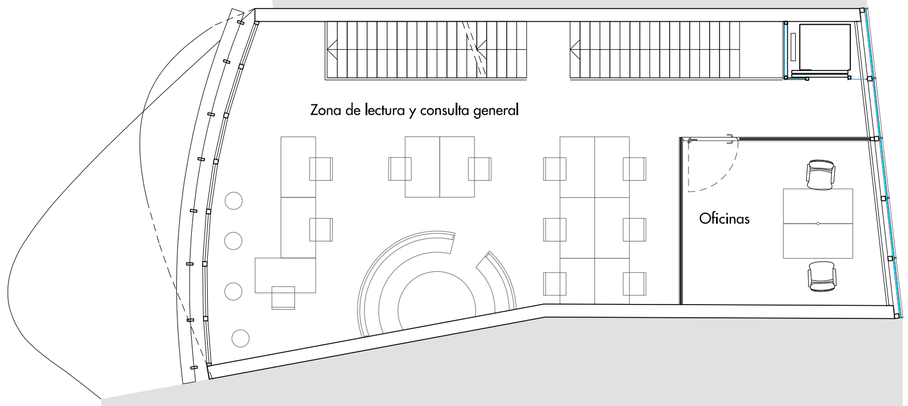



Planta 1.° piso e: 1/100

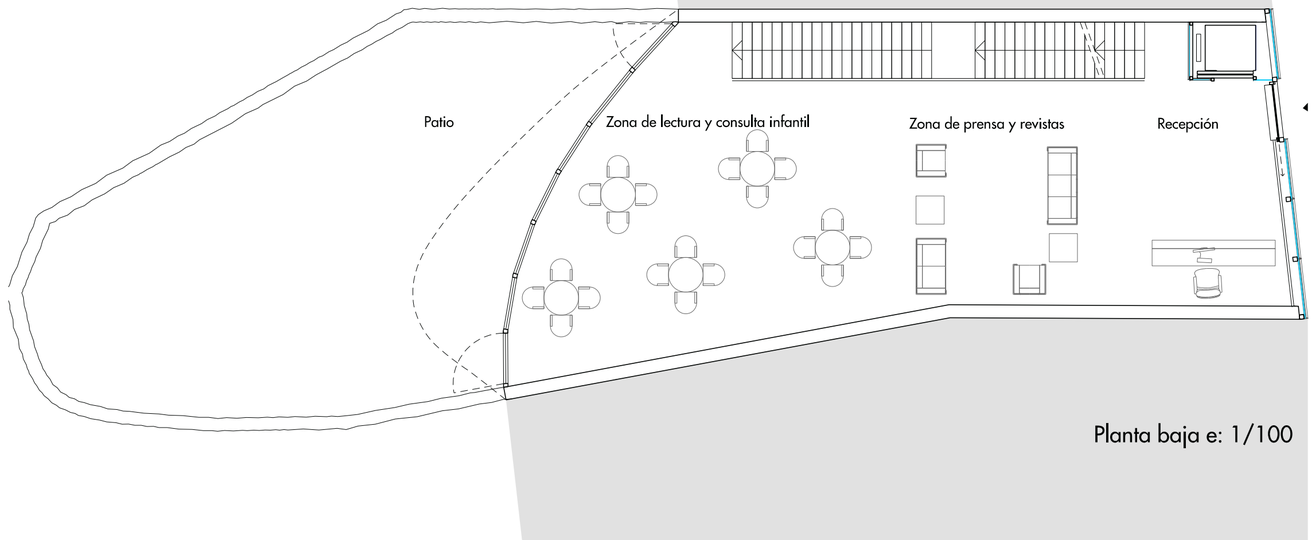


Planta baja e: 1/100

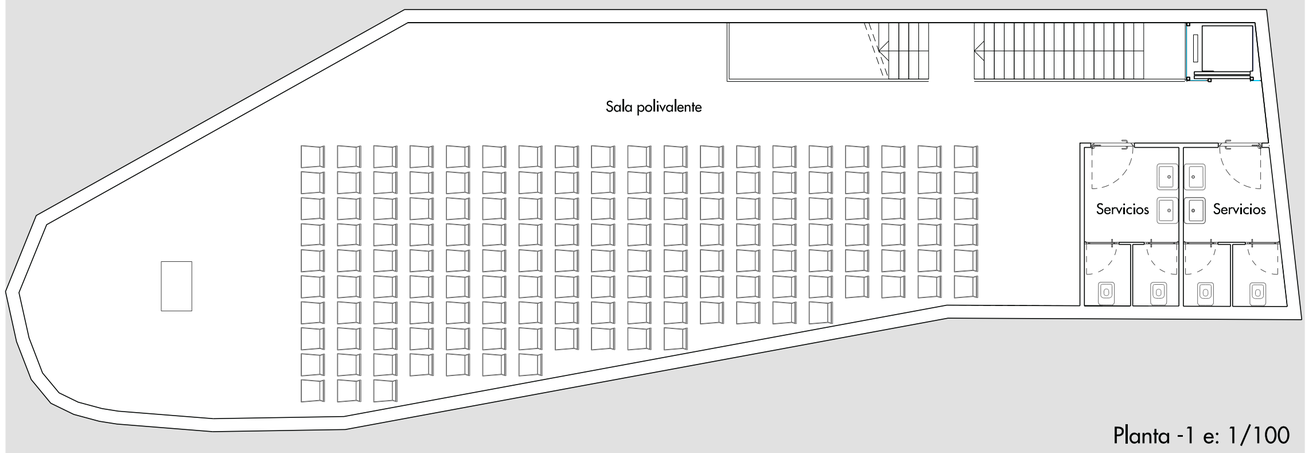



Planta -1 e: 1/100

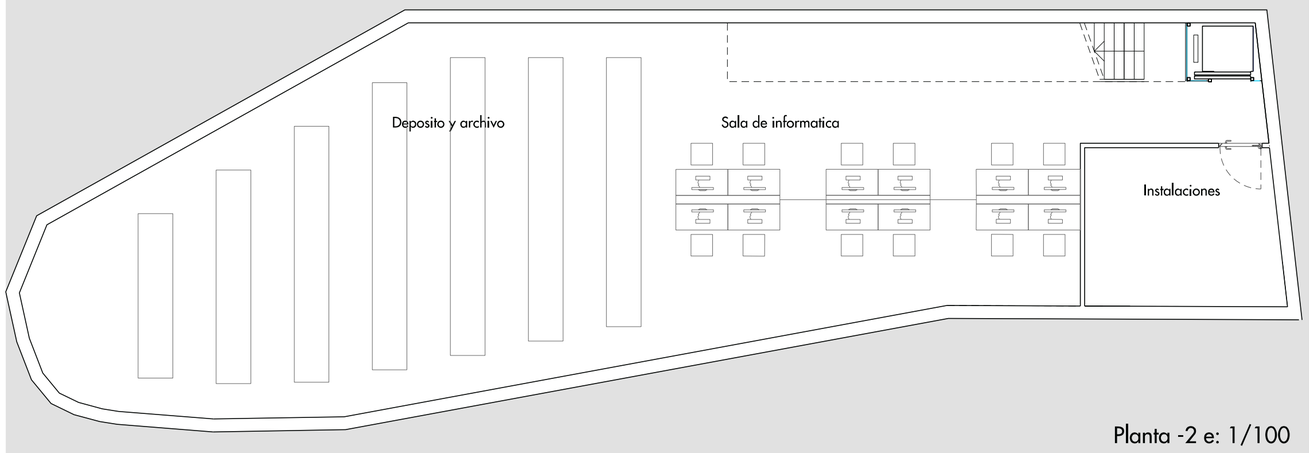


Planta -2 e: 1/100

0 1 2 3 4 5 10

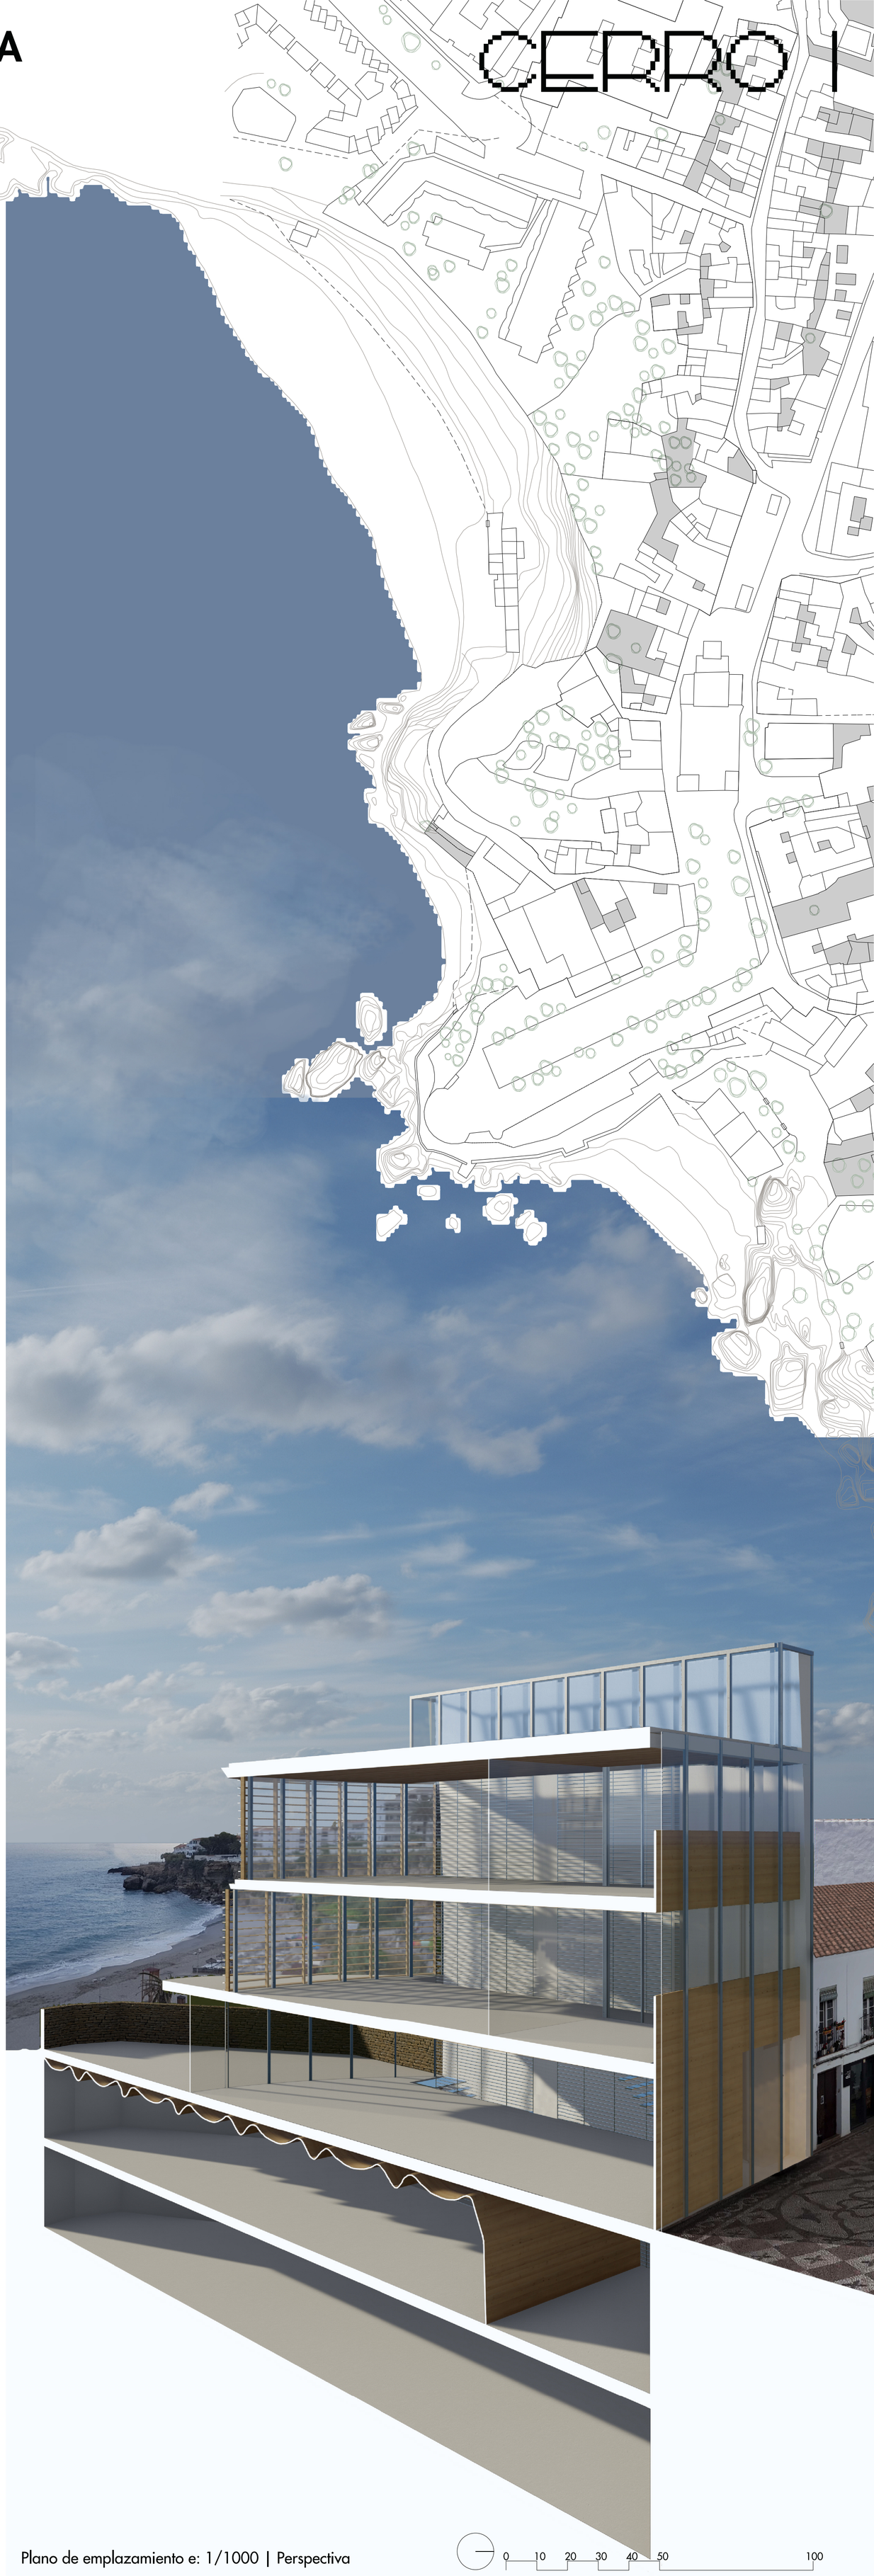



Plano de emplazamiento e: 1/1000 | Perspectiva


0 10 20 30 40 50 100

# BIBLIOTECA MUNICIPAL EN CALLE IGLESIA 1 DE NERJA


CERRO II

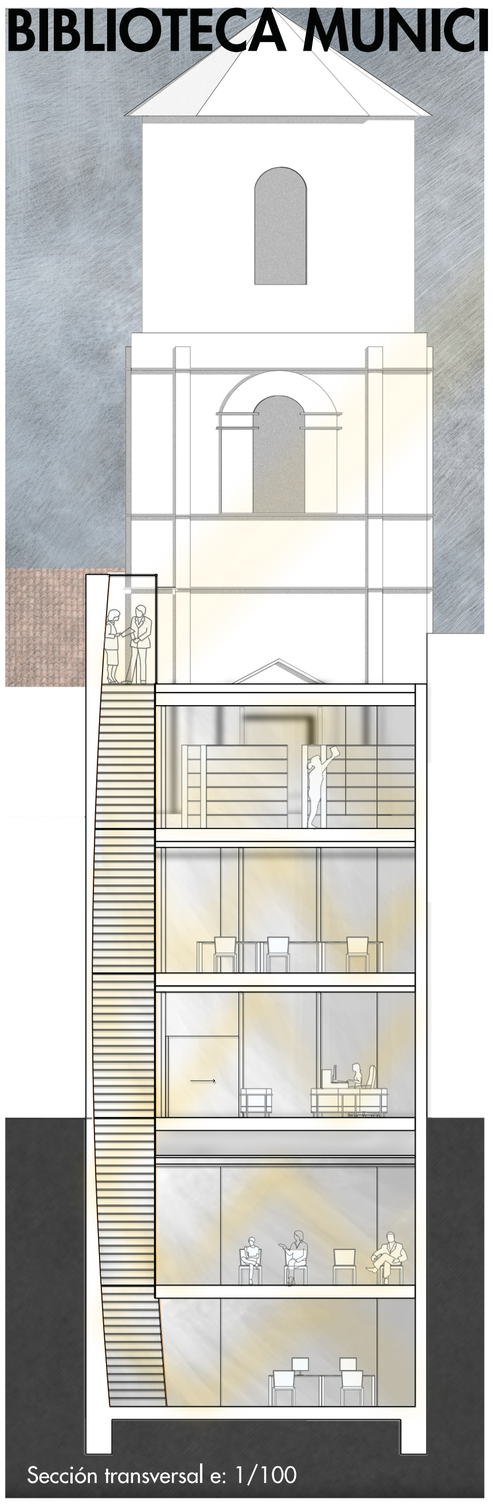

Sección transversal e: 1/100

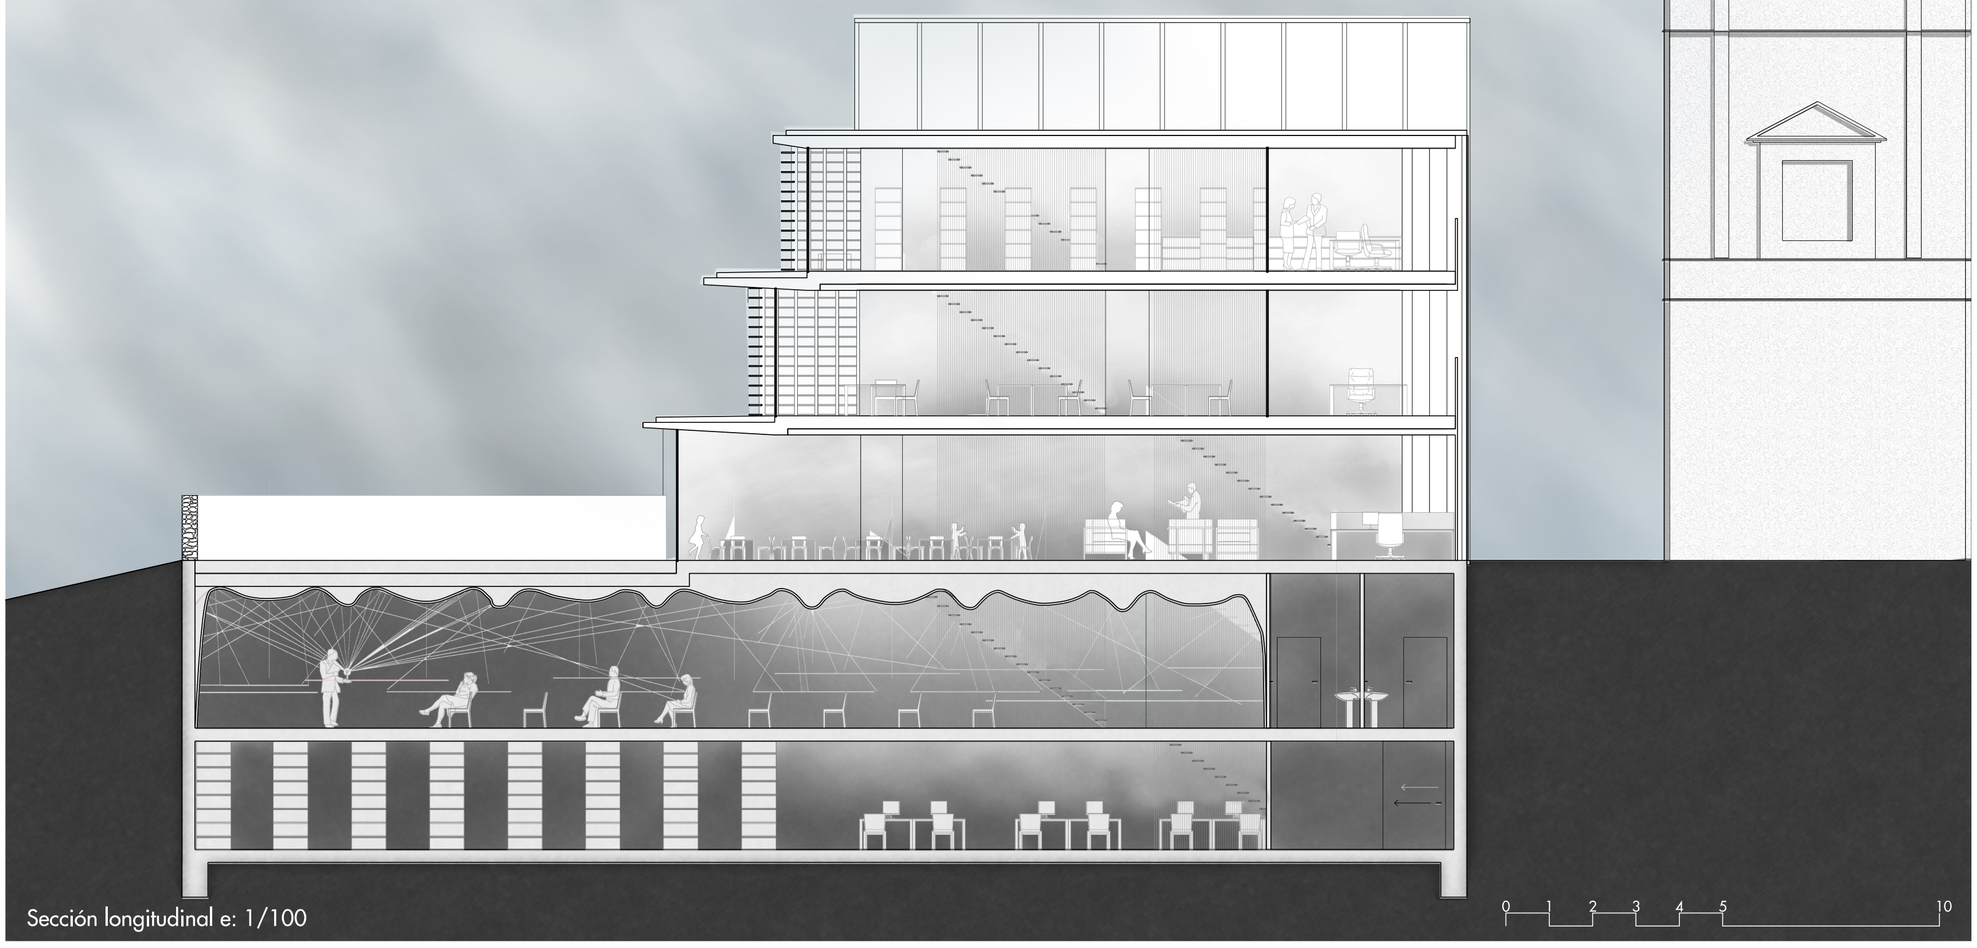


Sección longitudinal e: 1/100

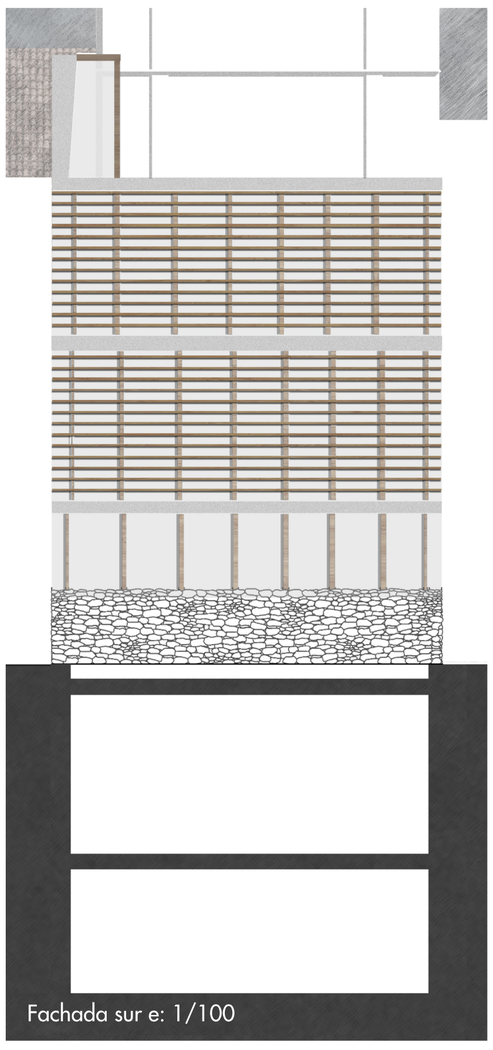

Fachada sur e: 1/100



Fachada norte e: 1/100



Vista desde la plaza




Vista desde la iglesia




Vista aerea