




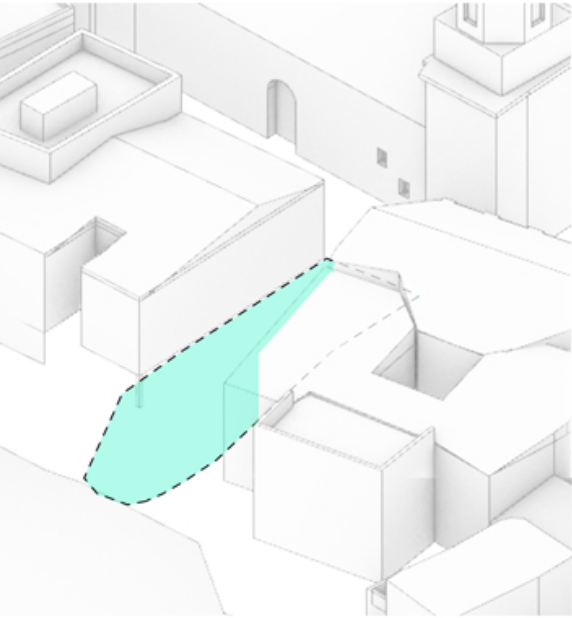


01. EL SOLAR
Se trata de una parcela alargada e irregular ubicada en una posición privilegiada entre el centro histórico de Nerja y el mar mediterráneo. Dicho solar se encuentra entre las medianeras del Hotel Biznaga y la oficina de turismo.

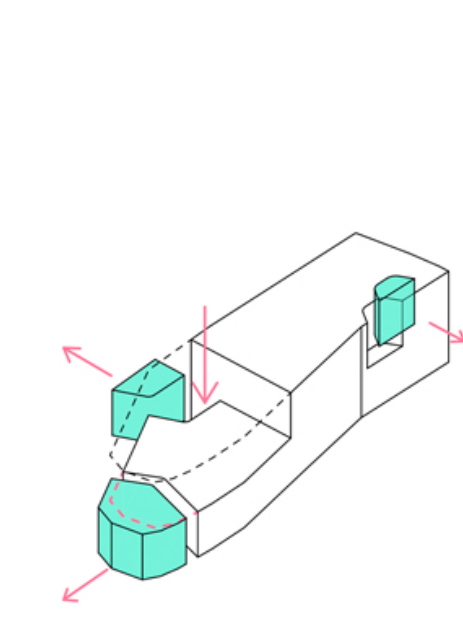


02. NUEVAS TOPOGRAFIAS
Para el máximo aprovechamiento de la parcela se excavan dos sótanos para albergar parte de los usos a través de una topografía habitable que conecta la plaza Balcón de Europa con el patio y que abre huecos para apoyar la conexión con el entorno y la entrada de luz natural a los espacios subterráneos.

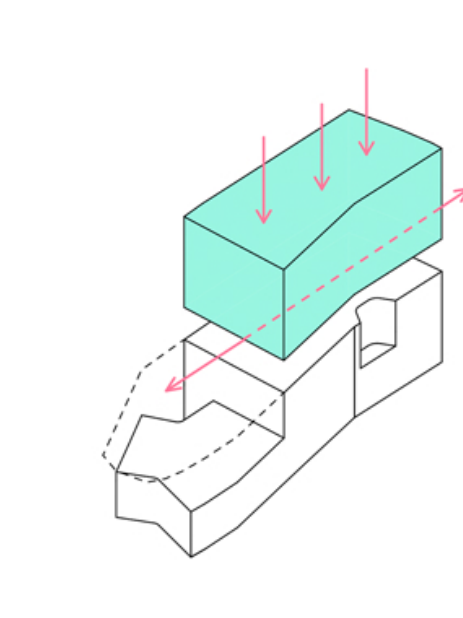

03. LA CAJA ELEVADA DEJA PASO
Se superpone una caja sencilla, sobre la topografía, que se eleva dejando una planta de acceso libre de conexión con la ciudad. Sus fachadas inspiradas en lo mediterráneo, albergan en su interior un espacio de lectura, que funcionan a través de módulos permitiendo la mejor organización de los usos.

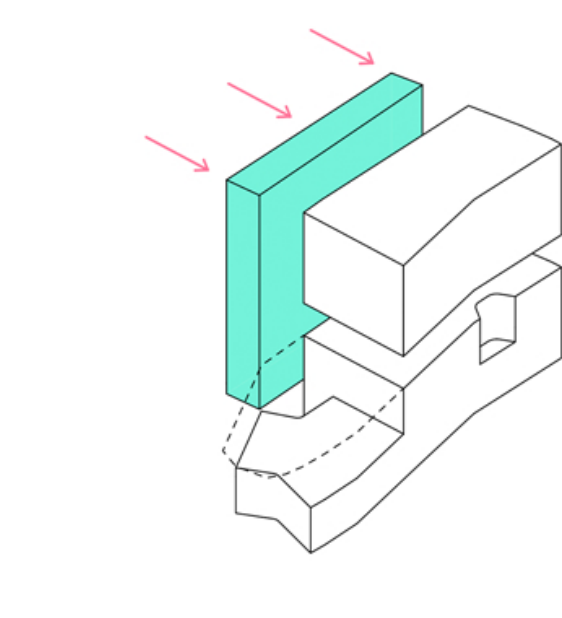

04. NUCLEO CONCILIADOR
Se incorpora un núcleo que relaciona los espacios de la topografía y del volumen superior, siendo además, un espacio capaz de albergar y proveer a los espacios de cada planta los usos complementarios a las mismas, sin olvidar su papel en la movilidad universal del usuario.

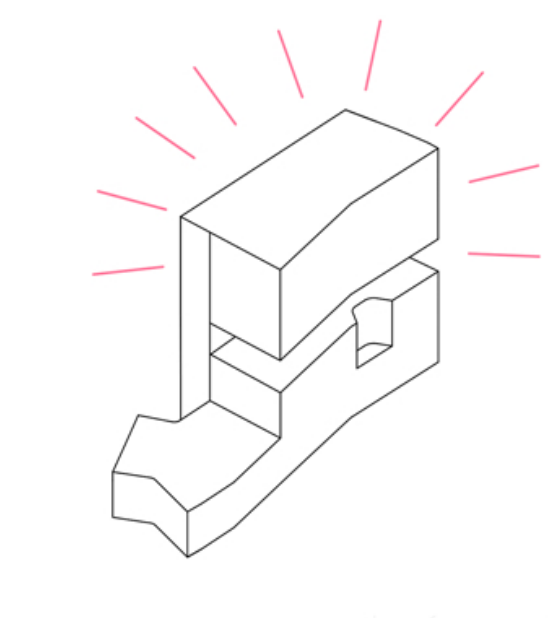

05. UN TRAJE A MEDIDA
El resultado volumétrico muestra la convivencia de los espacios exteriores e interiores, los ruidosos y los silenciosos, lo vernáculo y lo moderno, lo sobre rasante y lo subterráneo.

DE LA PLAZA AL PATIO

La biblioteca como una nueva brecha urbana en Nerja
Un espacio que se debate entre lo abierto y lo cerrado, el individuo y la comunidad

Esta propuesta es una investigación sobre los usos contemporáneos de una biblioteca, su necesaria flexibilidad de cara a evoluciones futuras y su relación con el espacio público, concebido como parte de él y relacionado a través de un filtro vernáculo y de tendencia bioclimática.


Los condicionantes se transforman en este proyecto en oportunidades, permitiendo repensar los esquemas tradicionales de la construcción mediterránea, así como la relación de sus espacios habitables con el exterior.

La superposición de todos estos factores conducen hacia un proyecto de biblioteca en altura que da lugar a un nuevo lenguaje arquitectónico.

Este lenguaje se forma a través de la sinergia de los gestos que componen volumétricamente el proyecto: la nueva topografía, una caja elevada y un núcleo conciliador. El resultado volumétrico muestra la convivencia de los espacios exteriores e interiores, lo abierto y lo cerrado, lo privado y lo público.

Todos estos espacios quedan organizados alrededor del espacio libre de la entrada, que se muestra en sección como una grieta que comienza en la calle y crece a lo largo del proyecto hasta finalmente convertirse en el gran patio, conectado con la planta baja y el primer sótano, permitiendo a éstos crecer y ser parte del exterior.

ORGANIZACIÓN DEL PROGRAMA

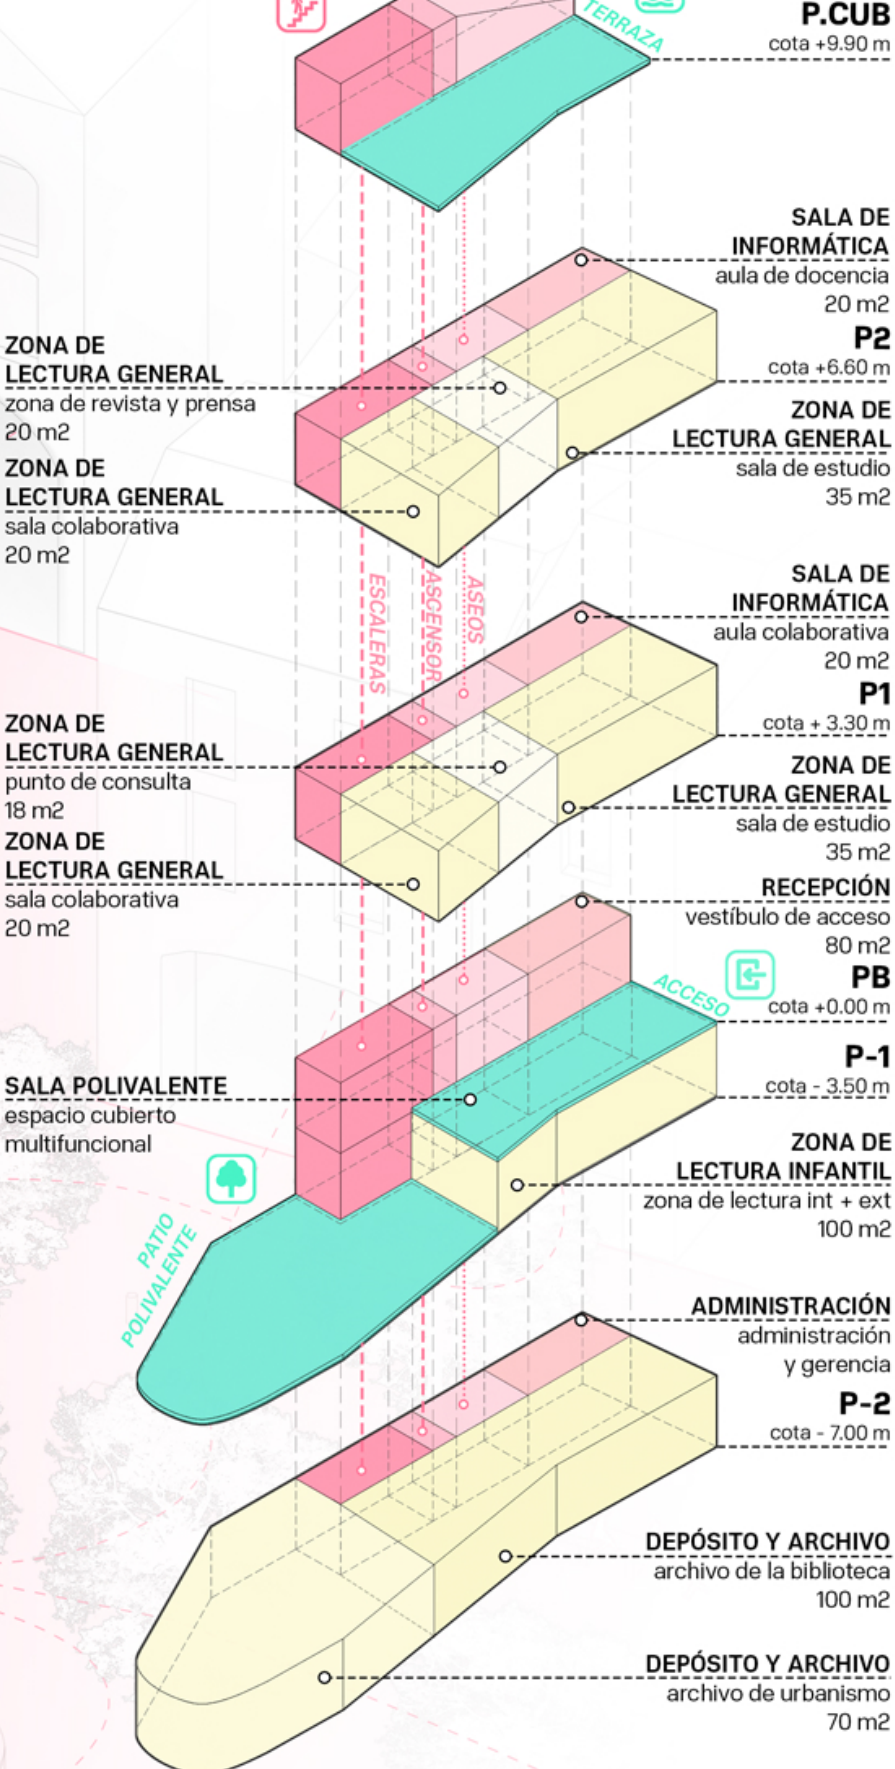

CÁLCULO DE SUPERFICIES

Según estándares sobre distribución espacial en bibliotecas públicas de las Comunidades Autónomas de Murcia o Cataluña

Programa	Planta	Superficie	Otros
Vestíbulo y recepción	P0	80 m2	-
Zona de lectura general	P1 / P2	130 m2	64 puestos
Administración y gerencia	P0 / P-2	25 m2	3 empleados
Zona de prensa y revistas	P2	20 m2	10 puestos
Salas de informática	P1 / P2	30 m2	18 puestos
Zona de lectura infantil	P-1	100 m2	50 puestos
Espacio polivalente cubierto	P0	100 m2	-
Depósito y archivo	P-2	170 m2	30.000 vol.
Patio de lectura infantil*	P-1	90 m2*	30 puestos
Patio polivalente exterior*	P-1	90 m2*	-
Aseos accesibles	Todas	30 m2	-
Escaleras y ascensor	Todas	75 m2	-
Cuarto instalaciones	P.CUB / P-2	20 m2	-

Superficie construida sobre rasante: 380 m2
Superficie construida bajo rasante: 440 m2
Superficie construida total: 820 m2

PROTECCIÓN SOLAR

La costa de Málaga, siendo fiel a su apodo La Costa del Sol se caracteriza por su clima cálido y los días soleados. Por ello, este proyecto se protege en su fachada sur para además de crear sombras y propiciar los ambientes frescos, poder controlar la luz idónea para un espacio de lectura como este.

EL PATIO

En el extremo sur del proyecto se abre un patio polivalente, útil para eventos, reunirse, descansar o leer. Un patio climático y eficiente, creando sombras y humedad gracias a la vegetación, la cual se encuentra en los huecos abiertos en el patio, que conectan los espacios con los flujos de viento.

TERRAZA PANORAMICA

La parcela está en un punto estratégico entre mar y ciudad que en este proyecto se aprovecha a través de una terraza en planta de cubierta consiguiendo un espacio de descanso y un nuevo mirador con vistas panorámicas a la ciudad de Nerja.

ACCESO

LA PLAZA Y EL PATIO

Este proyecto se levanta en su planta baja para unirse a la trama urbana de Nerja. Se anexiona a la plaza Balcón de Europa para participar en la vida de la misma, en su flujo de visitantes y locales. Un nuevo patio urbano de mayor silencio e introspección.



