




El edificio proyectado para Biblioteca Municipal de Nerja completa el hueco existente en la calle Iglesia, frente a la torre-campanario, entre las medianerías existentes a este y oeste de edificios consolidados de tres y dos alturas, termina de definir toda la fachada norte de la calle con altura y huecos similares a los existentes, de acuerdo con la morfología urbana y de conformidad con la Normativa Urbanística vigente. La tipología utilizada (edificio entre medianerías en manzana cerrada) y profundidad de ocupación desde la fachada, se adaptan igualmente a la Normativa.

La solución compositiva de la fachada principal es respetuosa respecto a su entorno urbanístico sirviendo de transición de un edificio tradicional (medianería derecha) a un edificio de construcción más contemporánea (medianería derecha), armonizando el entorno urbanístico de la Iglesia.

El edificio proyectado presenta una fachada al norte con huecos aparentes de proporción vertical similares a los existentes en el entorno, pero que interiormente son amplias cristalerías. Al situar en el centro del hueco real placas flotantes de alabastro translúcido, se delimitan los huecos visibles de proporción vertical de fachada.

La fachada sur está proyectada en función del uso complementario del edificio al aire libre, con control de la luz por medio de celosías plegables de lamas de aluminio lacado orientables en las tres plantas sobre rasante, pérgola-parral de alambre trellado para buganvillas y glicinias, y toldos correderos en planta primera y de cubierta.

7/ PLANO DE SITUACIÓN E:1/1500

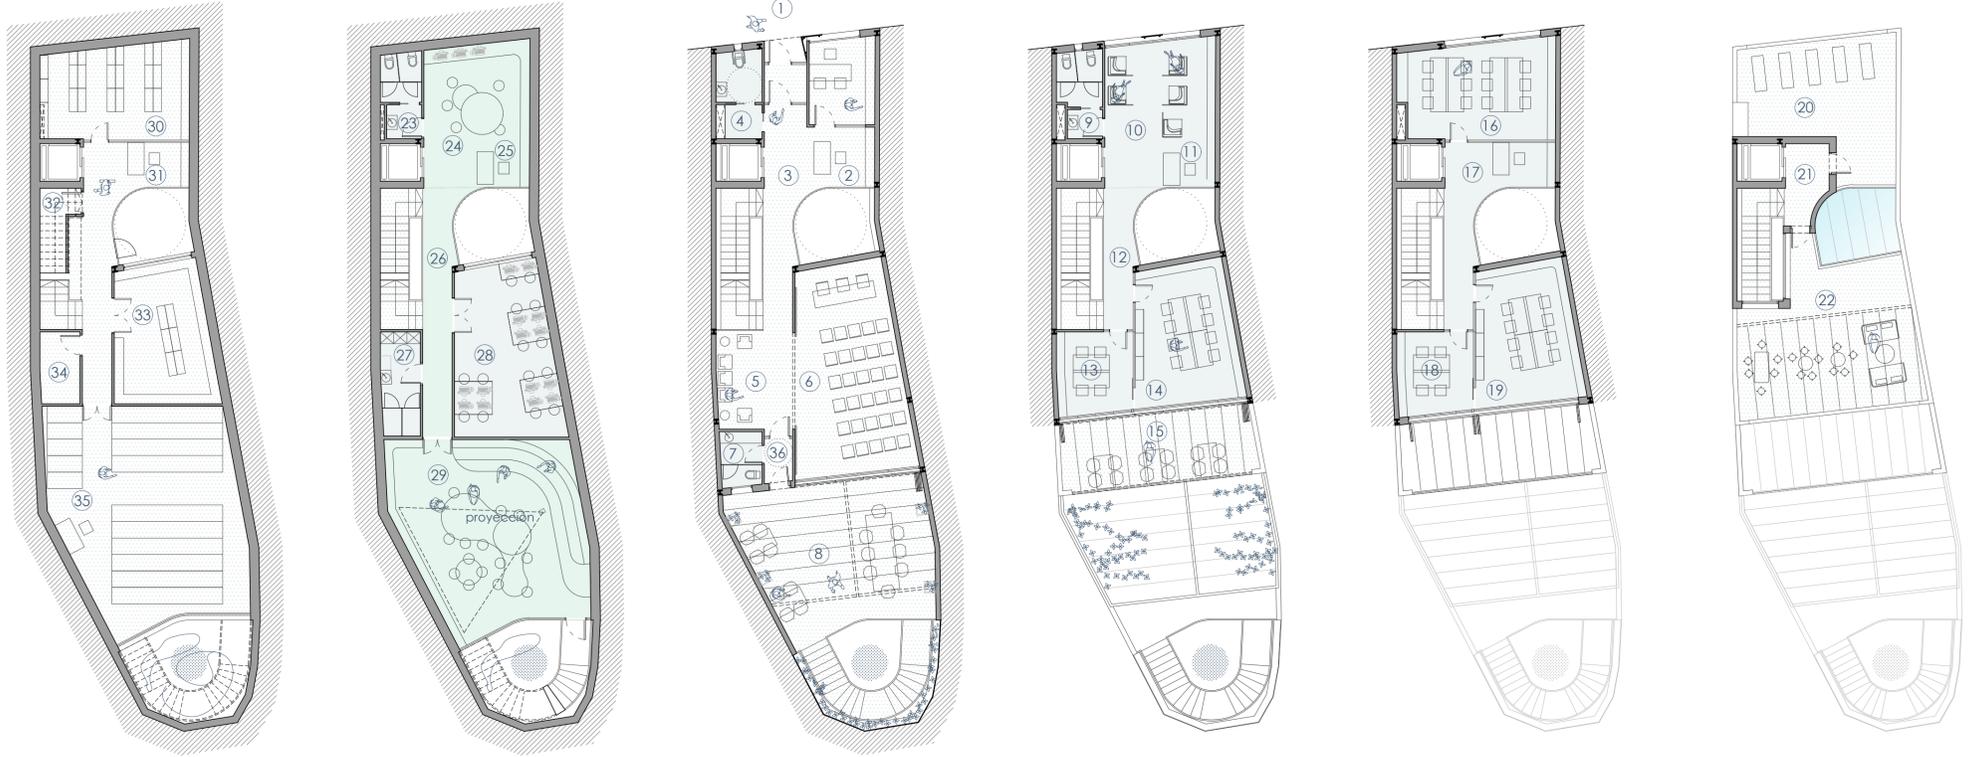

SÓTANO -2 DEPÓSITO

Las estanterías compactas del depósito acumulan 23.490 libros.

Los patios ubicados estratégicamente dotan de luz y ventilación en la planta más baja.

LEYENDA:

- 30-Depósito urbanismo 1
- 31-Control 4
- 32-Cuarto instalaciones
- 33-Depósito de urbanismo 2
- 34-Cuarto de limpieza
- 35-Archivo general 23.490 libros

SÓTANO -1 INFANTIL E INFORMÁTICA

En zona de consulta-lectura de zona infantil se 2.875 volúmenes dispuestos en las estanterías y en el graderío.

La sala infantil enmarca la imagen del ciprés en le patio generando un espacio bajo rasante agradable para los niños.

- 23-Aseo 3
- 24-Informática infantil
- 25-Control 3
- 26-Pasillo 2
- 27-Vestuario
- 28-Sala informática
- 29-Consulta infantil

PLANTA BAJA POLIVALENTE

La disposición de los espacios permite el aislamiento de actividades tanto como la posibilidad de dar continuidad entre ellos, incluso con la planta inferior de infantil. La terraza dispone de unas vistas abiertas al cielo y al mar. Ver en imagen 2.

- 1-Acceso
- 2-Área de gestión administración y control
- 3-Vestibulo
- 4-Aseo 1
- 5-Sala de estar
- 6-Sala polivalente
- 7-Aseo 2
- 8-Coworking exterior 1
- 36-Vestibulo 2

PLANTA +1 LECTURA

El número de volúmenes ubicados en estanterías de libre acceso son 5.292.

Las dos plantas por excelencia de lectura con vistas hacia la iglesia y con luz norte se dispone en planta +1 la hemeroteca y en planta +2 una sala de lectura alejada del ruido.

- 9-Aseo 3
- 10-Hemeroteca
- 11-Control 1
- 12-Pasillo 1
- 13-Sala de lectura 1
- 14-Sala de lectura 2
- 15-Coworking exterior 2

PLANTA +2 LECTURA

Hacia el sur se disponen salas de lectura con control total de la luz a través de lamas orientables y toldos. Las salas están aisladas del ruido que se produce en el núcleo y que da acceso continuo a la terraza superior.

- 16-Sala de lectura 3
- 17-Control 2
- 18-Sala de lectura 4
- 19-Sala de lectura 5


PLANTA CUBIERTA POLIVALENTE

La terraza de uso polivalente para lectura, pequeños conciertos o recitales.

En la terraza norte se dispondrán los aparatos de instalaciones.

- 20-Instalaciones
- 21-Distribuidor
- 22-Coworking exterior 3


PLANTAS E:1/150

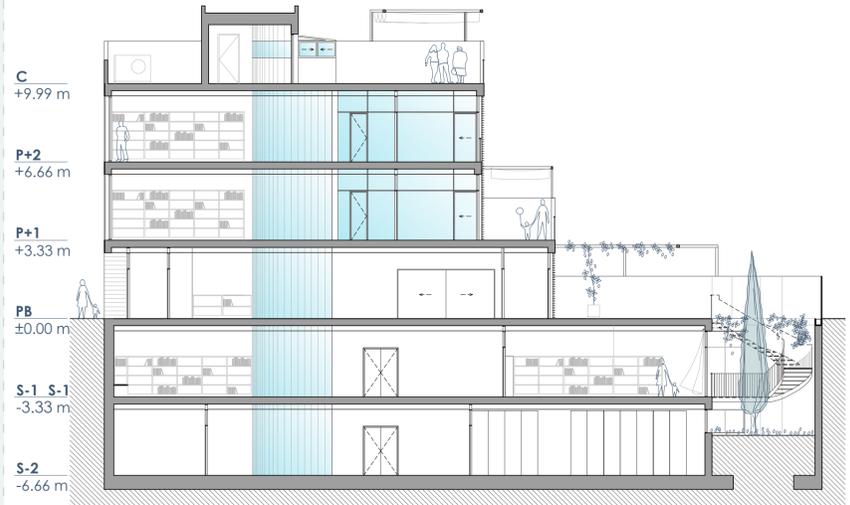

SECCIÓN LONGITUDINAL SECCIONES Y ALZADOS E:1/150



ALZADO NORTE

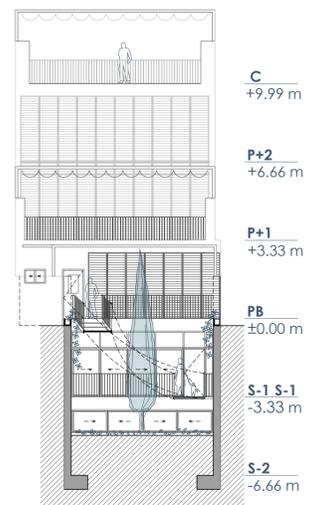

SECCIÓN SUR

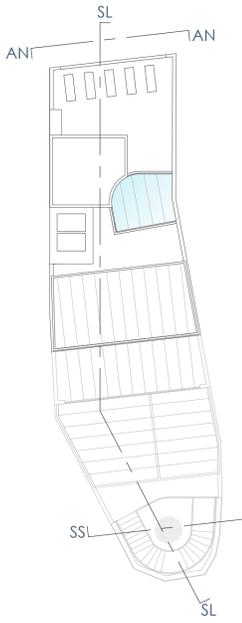



IMAGEN 1 PLAZA BALCÓN DE EUROPA




IMAGEN 2 COWORKING EXTERIOR I



DISPOSICIÓN DE PLANTAS EN EVENTOS

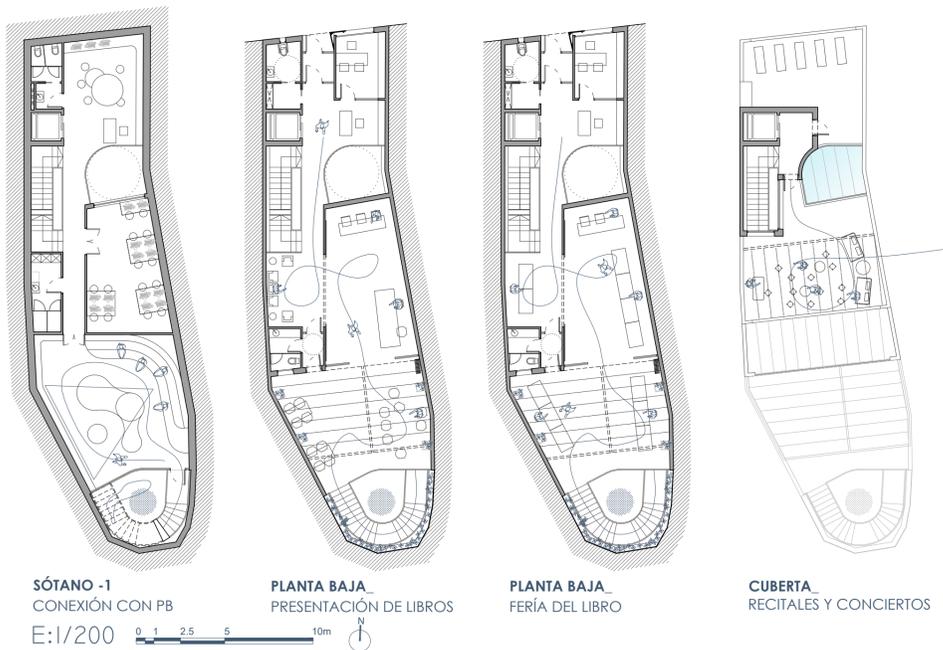

TAMIZAR LA LUZ

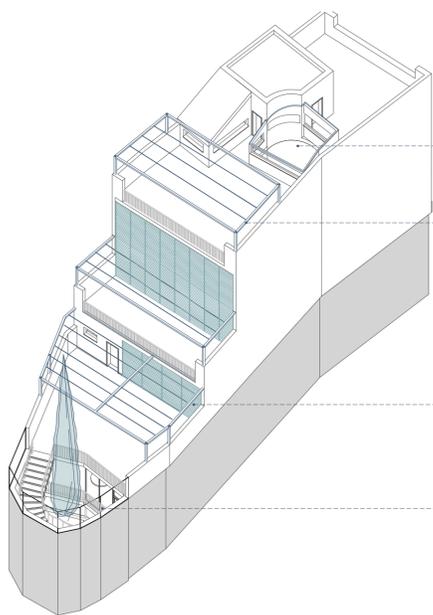

PATIO CUBERTO
El patio ventilado introduce luz en las distintas plantas a través del UGLAS

PÉRGOLAS
Los toldos correderos y la vegetación tamizarán los espacios exteriores.

CELOSÍA PLEGABLES Y REGULABLES
Permite tener luz tamizada en el interior de los espacios de lectura y oscurecer totalmente en caso necesario como en la sala polivalente. Modelo Llambi P alu-77.

LUZ EN LOS SOTANOS
No se establecen celosía, debido a que las plantas sótano son más frías y la luz se controla a través de cortinas.

AXONOMÉTRICA EXPLOTADA

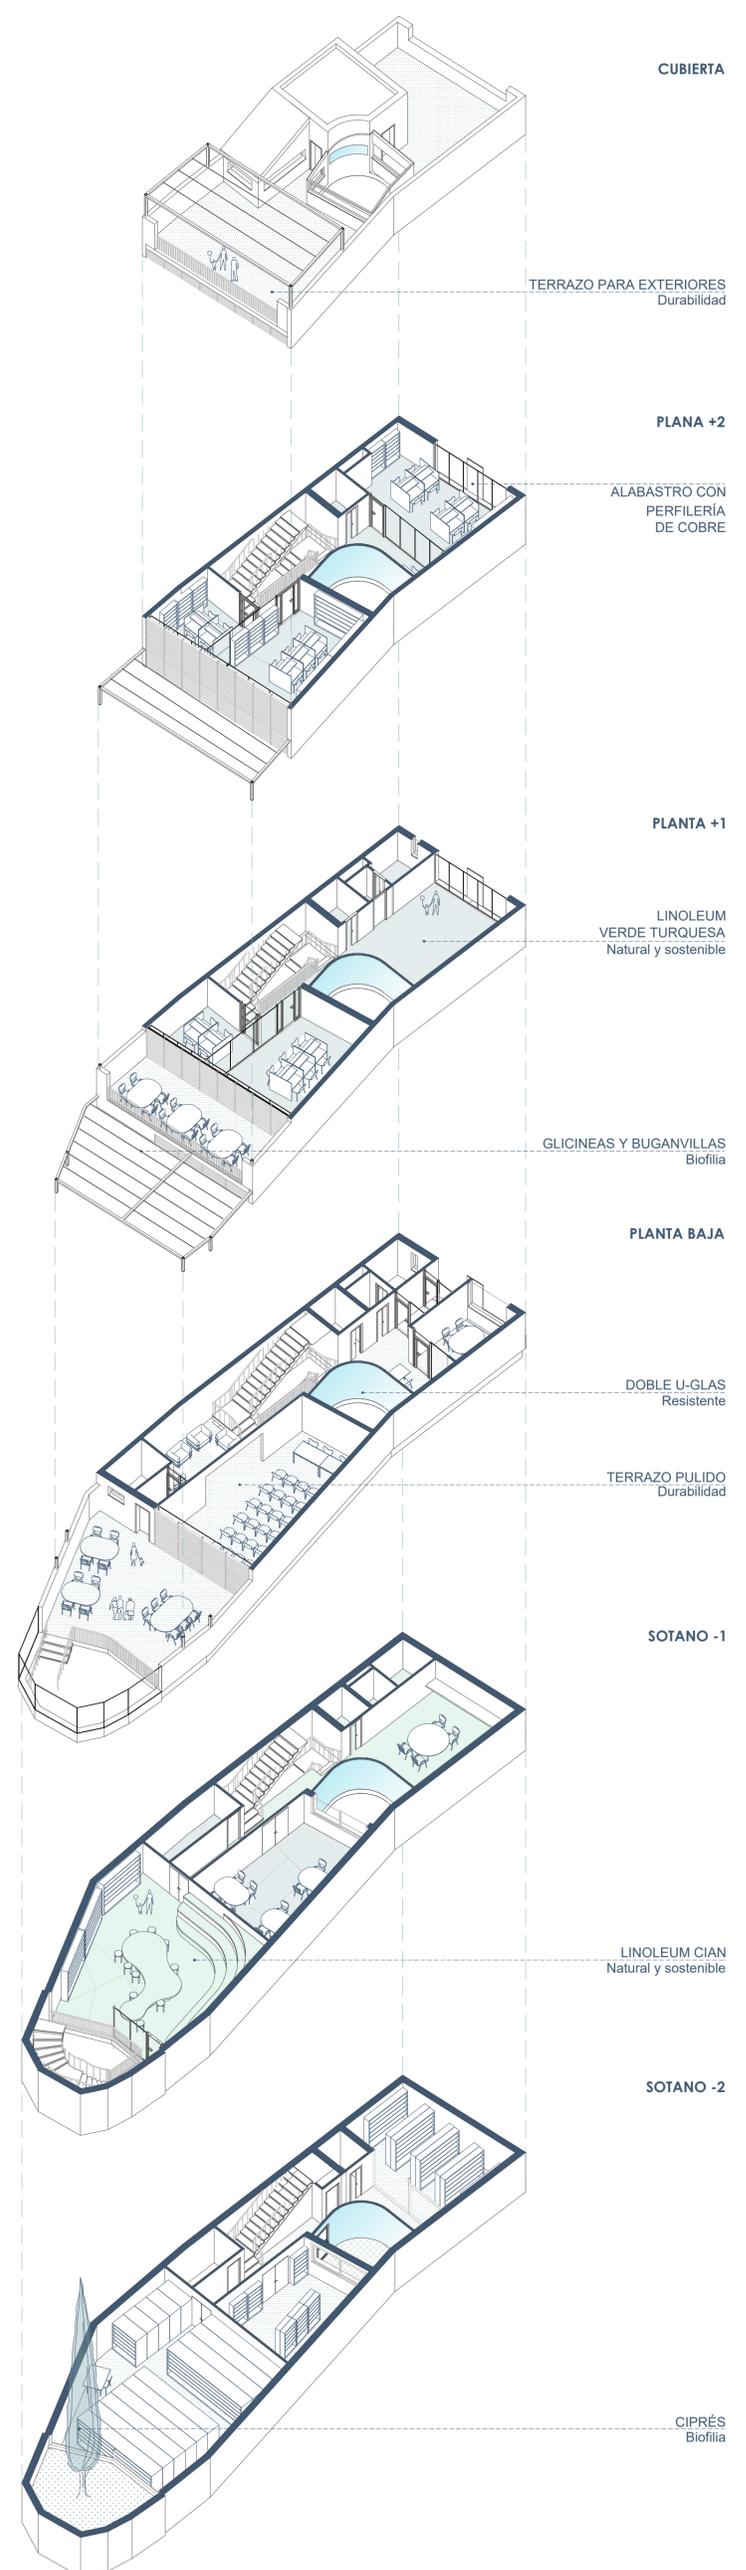


IMAGEN 3 LUDOTECA INFANTIL



IMAGEN 4 ESPACIO POLIVALENTE



IMAGEN 5 HEMEROTECA E IGLESIA