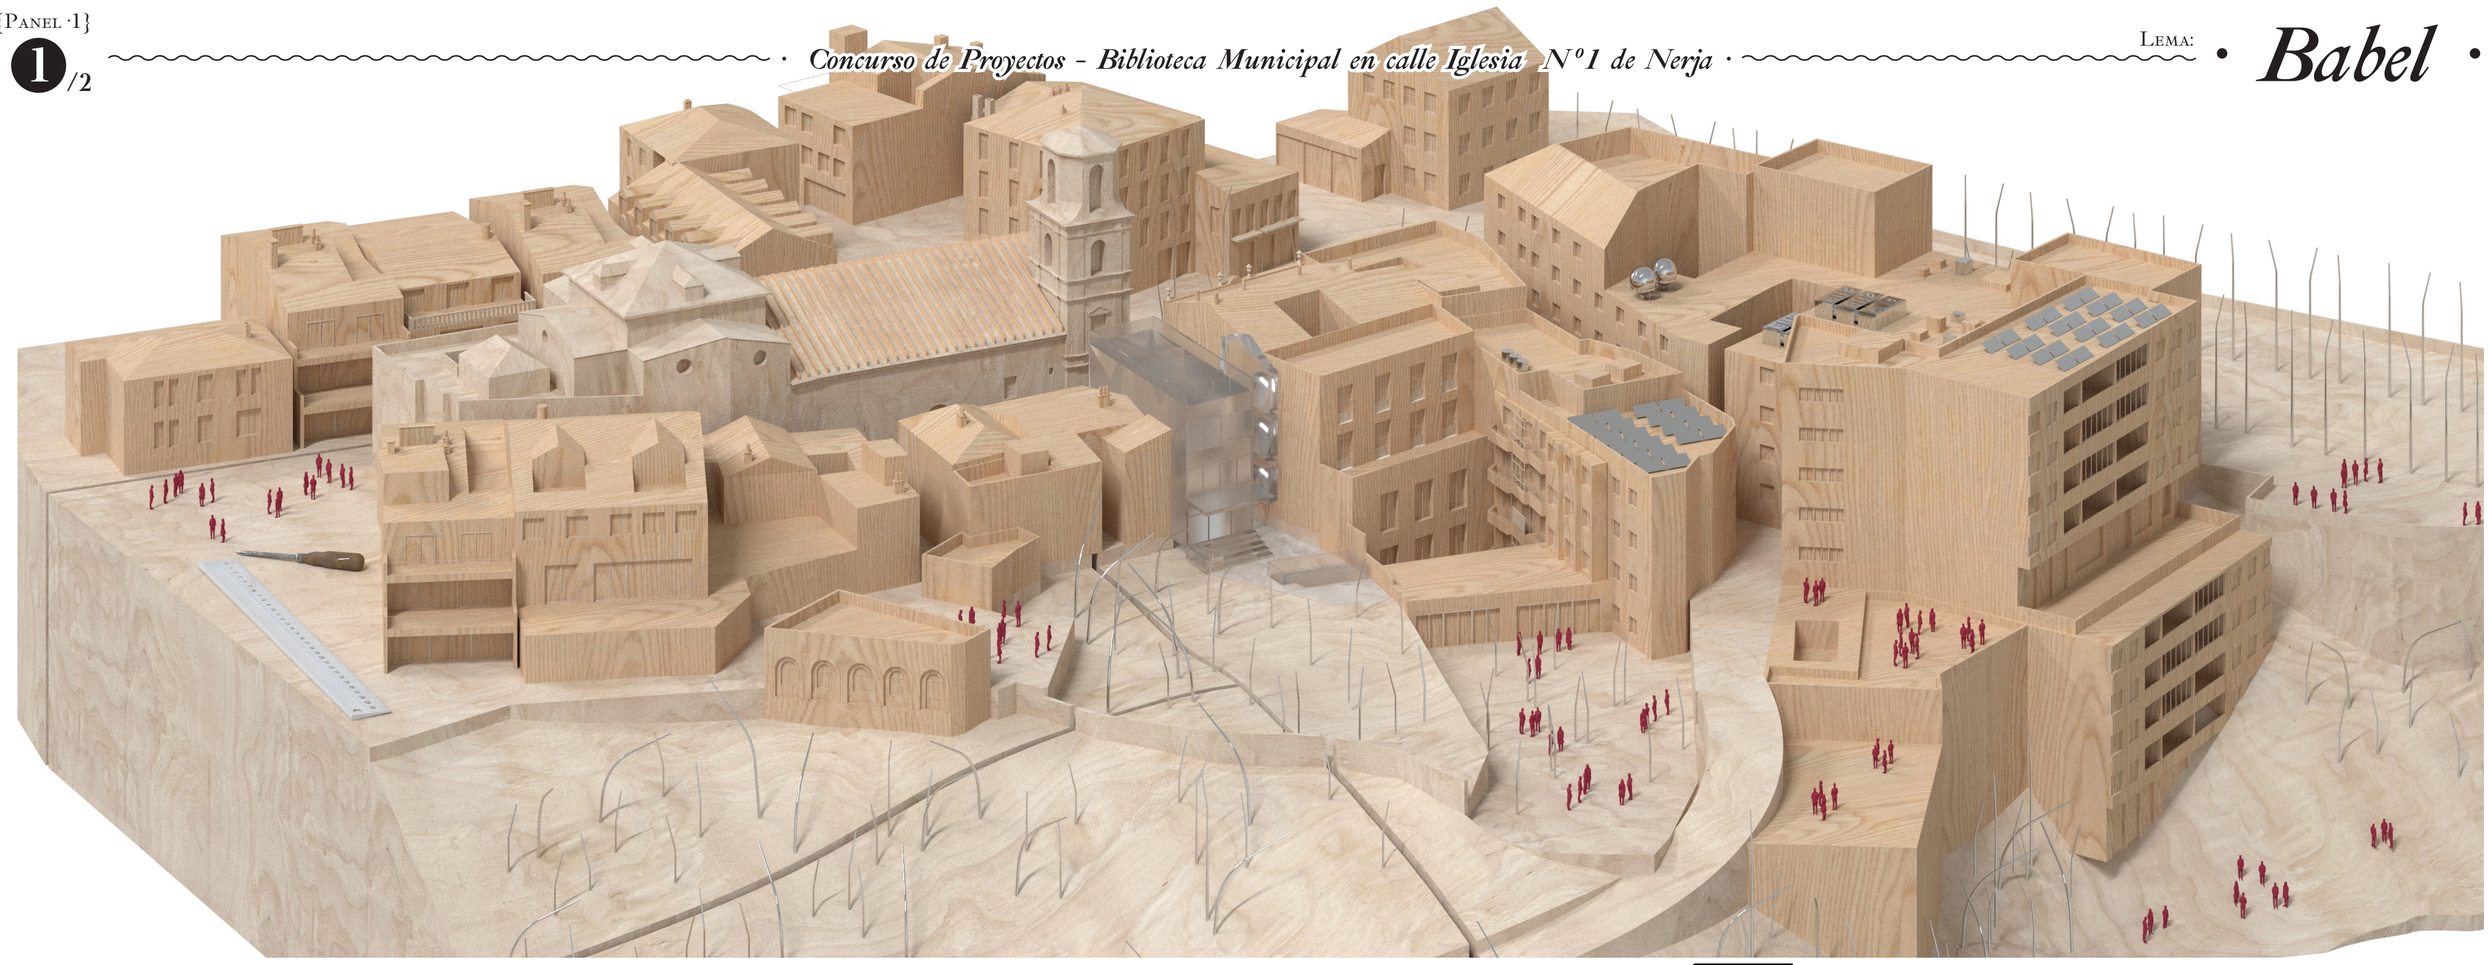

· Esquema de Programas ·

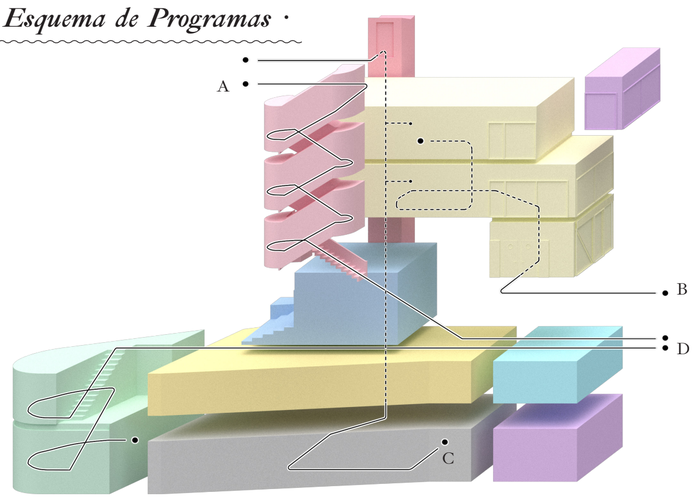

Leyenda de Programas

- *1- Biblioteca y Consulta*
- *2- Sala Polivalente*
- *3- Zona Extra Préstamo*
- *4- Zona Audiovisual*
- *5- Oficinas y Administración*
- *6- Elementos Circulación*
- *7- Depósito Biblioteca*
- *8- Depósito Urbanismo*

Leyenda de Circulaciones

- A- Plaza Pública en Cubierta
- B- Biblioteca Usuario
- C- Biblioteca Libros
- D- Acceso Directo Urbanismo

· Una Plaza Elevada ·

un Espacio Urbano Público

Estas escaleras han sido diseñadas como un apéndice de la biblioteca. Como una pieza adherida a la planta del volumen principal. De tal forma que puedan ser usadas como escaleras de la biblioteca durante su horario de uso. O que, cuando la biblioteca esté cerrada, puedan mantener una independencia absoluta y sean servidoras del acceso urbano y publico al espacio de cubierta.

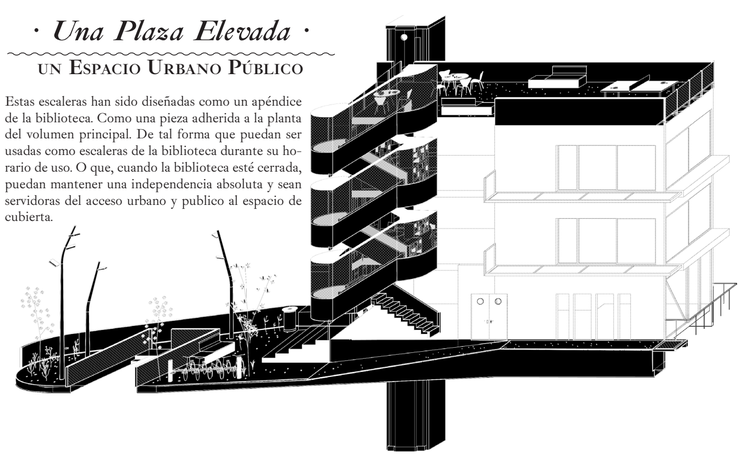

· Concepto: Plegar la Calle ·

El proyecto surge con la vocación de comprimir el espacio urbano, el espacio publico, dentro del volumen de una pieza arquitectónica. Así, los usos y programas que tradicionalmente están dispersos en la ciudad a lo largo de sus calles, en este proyecto se han plegado y ubicado dentro del solar: biblioteca, un jardin, sala de eventos, una plaza elevada...

La Nueva Biblioteca de Nerja se genera mediante el acto de plegar la calle, que asciende en un recorrido publico y urbano a lo largo del edificio hasta su cubierta, conectando los diferentes usos del proyecto.

Casi como si se "recortase" un fragmento de ciudad y se "encajara" dentro del edificio... Casi como "plegar" un fragmento de calle con sus dotaciones... y convertirla en edificio

· Cuatro Estrategias Arquitectónicas ·

1-Una Plaza Elevada: Se propone un uso publico de la cubierta como Plaza Elevada Pública. La Terraza superior del edificio funciona como una extensión de la Plaza adyacente, como un espacio urbano más,

2-Un Patio Público: El patio trasero se presenta como una continuación de la biblioteca al aire libre. Un jardín que mira al sur y que se conecta directamente con la sala polivalente

3- Retranqueo de la medianera Este: Se trata de una "grieta urbana", de un espacio a medio camino entre patio andaluz, balcón y calle.

4 Edificios en 1: Uso Independiente de las Partes: Biblioteca, Plaza Elevada, Espacio Polivalente+Patio y Departamento de urbanismo

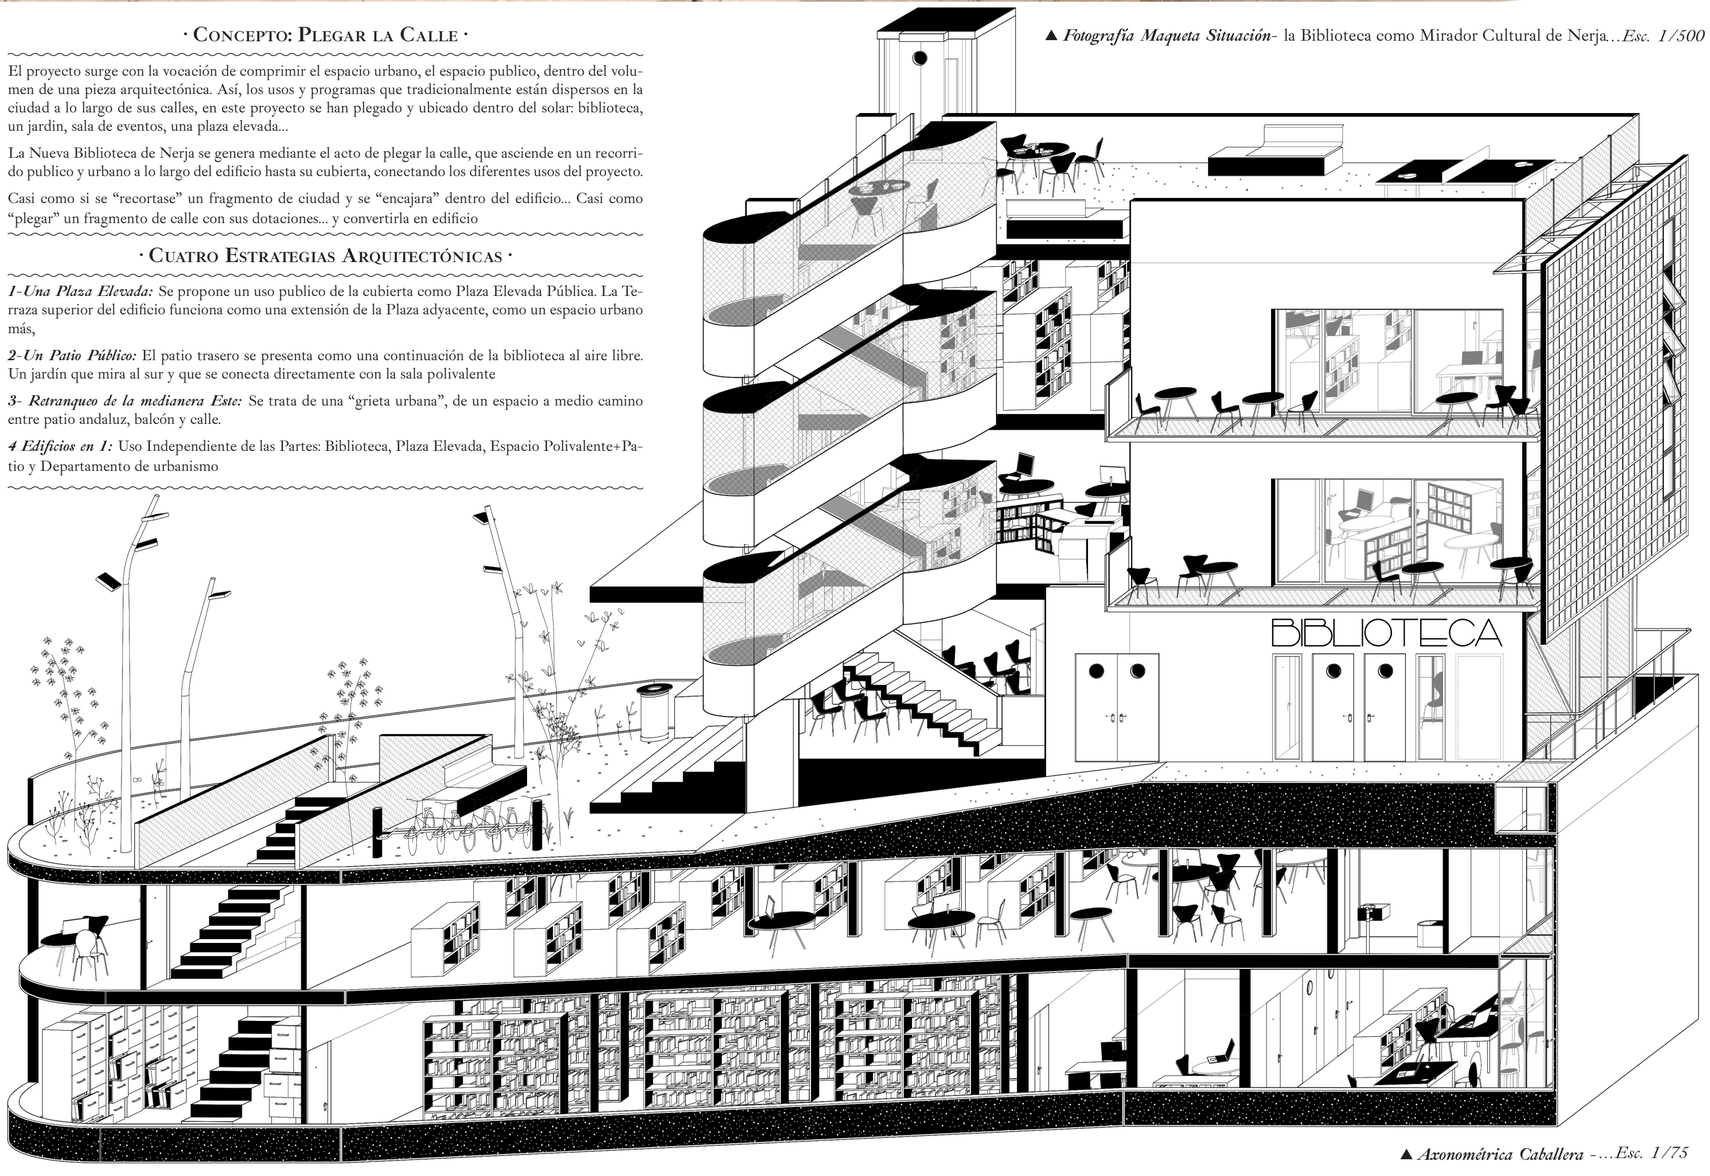

▲ *Axonométrica Caballera -…Esc. 1/75*

▲ *Fotografía Maqueta Situación*- la Biblioteca como Mirador Cultural de Nerja…*Esc. 1/500*

▼ ***Sótano -2*** - Depósitos y Zonas Personal_cota -6,00 *…Esc. 1/100*

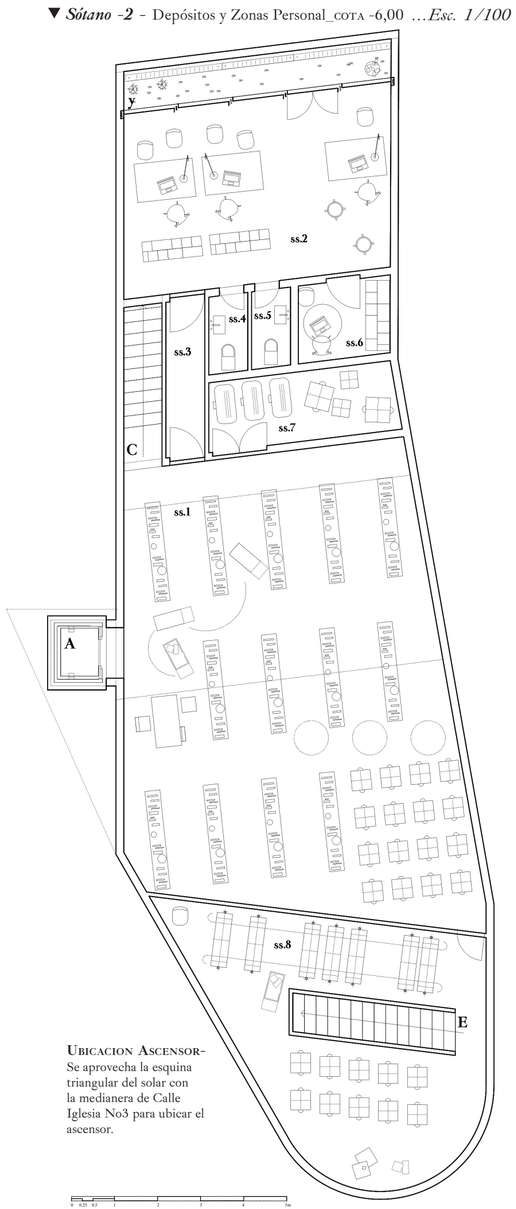

▼ ***Sótano -1*** - Préstamo, Audiovosual, Dept.Urba._cota -3,00

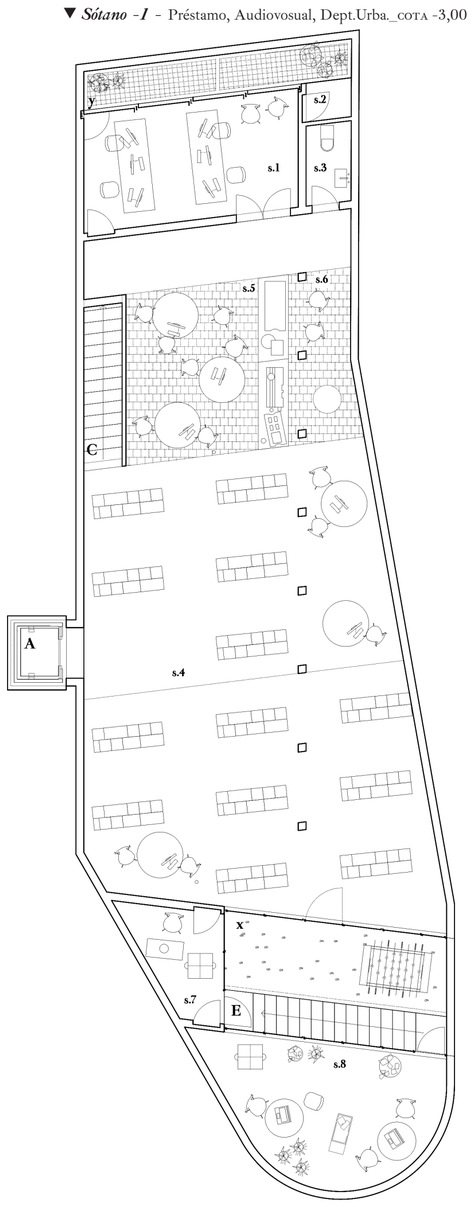

▼ ***Planta Baja*** - Acceso, Hemeroteca, Sala Polivalente y Patio_cota +0,00

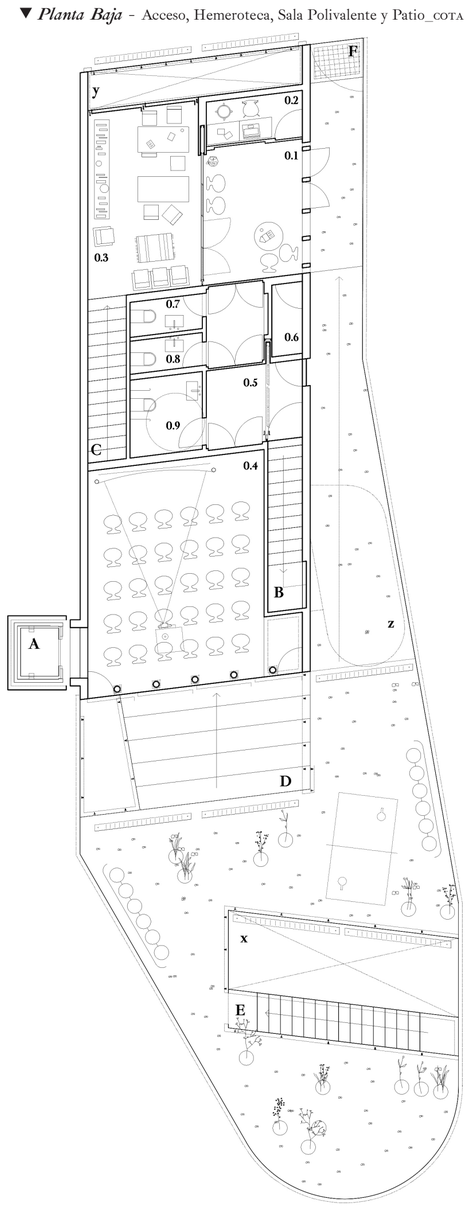

▼ ***Planta Primera*** - Zona Adultos e Infantil_cota +3,00

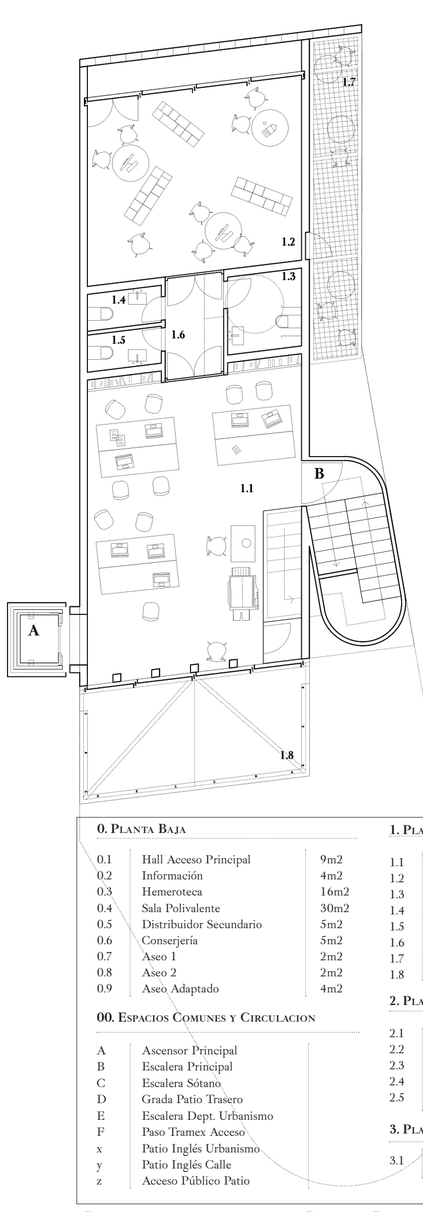

▼ ***Planta Segunda*** - Zona Prestamo y Oficinas_cota +6,00

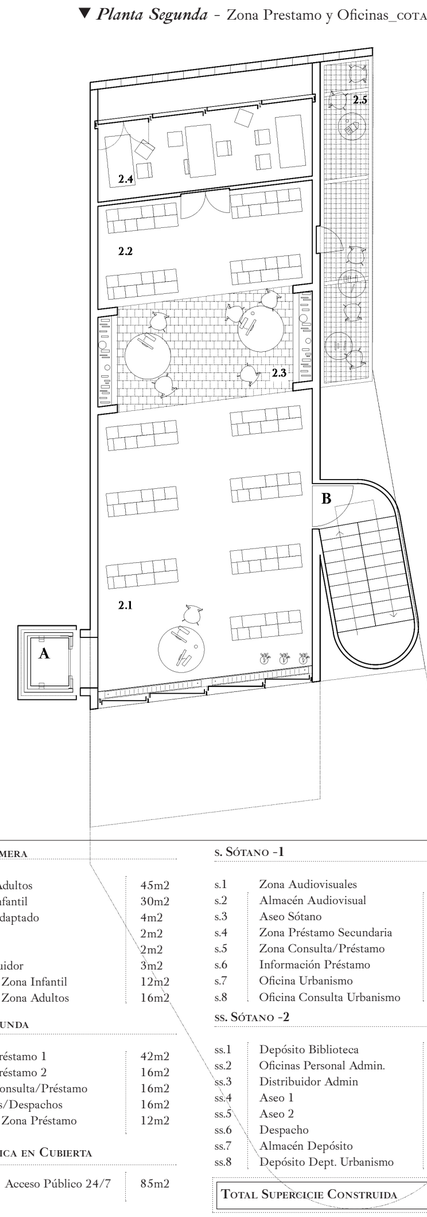

Ubicacion Ascensor-
Se aprovecha la esquina triangular del solar con la medianera de Calle Iglesia No3 para ubicar el ascensor.

0. Planta Baja

0.1	Hall Acceso Principal	9m2
0.2	Información	4m2
0.3	Hemeroteca	16m2
0.4	Sala Polivalente	30m2
0.5	Distribuidor Secundario	5m2
0.6	Conserjería	5m2
0.7	Aseo 1	2m2
0.8	Aseo 2	2m2
0.9	Aseo Adaptado	4m2

00. Espacios Comunes y Circulacion

A	Ascensor Principal
B	Escalera Principal
C	Escalera Sótano
D	Grada Patio Trasero
E	Escalera Dept. Urbanismo
F	Paso Tramex Acceso
x	Patio Inglés Urbanismo
y	Patio Inglés Calle
z	Acceso Público Patio

1. Planta Primera

1.1	Zona Adultos	45m2
1.2	Zona Infantil	30m2
1.3	Aseo Adaptado	4m2
1.4	Aseo 1	2m2
1.5	Aseo 2	2m2
1.6	Distribuidor	3m2
1.7	Terraza Zona Infantil	12m2
1.8	Terraza Zona Adultos	16m2

2. Planta Segunda

2.1	Zona Préstamo 1	42m2
2.2	Zona Préstamo 2	16m2
2.3	Zona Consulta/Préstamo	16m2
2.4	Oficinas/Despachos	16m2
2.5	Terraza Zona Préstamo	12m2

3. Plaza Pública en Cubierta

3.1	Terraza Acceso Público 24/7	85m2

s. Sótano -1

s.1	Zona Audiovisuales	26m2
s.2	Almacén Audiovisual	1,5m2
s.3	Aseo Sótano	2m2
s.4	Zona Préstamo Secundaria	110m2
s.5	Zona Consulta/Préstamo	15m2
s.6	Información Préstamo	10m2
s.7	Oficina Urbanismo	8m2
s.8	Oficina Consulta Urbanismo	20m2

ss. Sótano -2

ss.1	Depósito Biblioteca	100m2
ss.2	Oficinas Personal Admin.	40m2
ss.3	Distribuidor Admin	5m2
ss.4	Aseo 1	2m2
ss.5	Aseo 2	2m2
ss.6	Despacho	6m2
ss.7	Almacén Depósito	10m2
ss.8	Depósito Dept. Urbanismo	50m2

Total Supercicie Construida 841m2

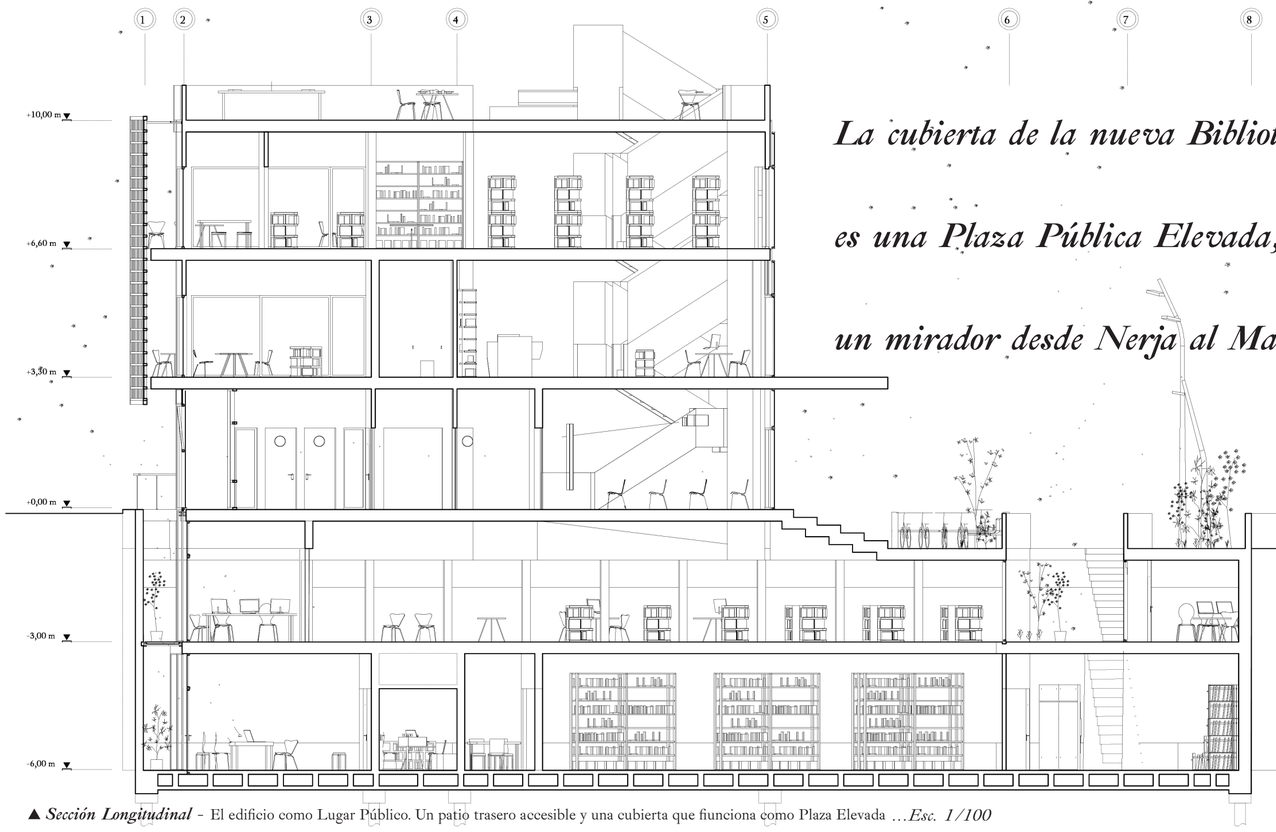

La cubierta de la nueva Biblioteca

es una Plaza Pública Elevada,

un mirador desde Nerja al Mar…

▲ ***Sección Longitudinal*** - El edificio como Lugar Público. Un patio trasero accesible y una cubierta que fiunciona como Plaza Elevada *…Esc. 1/100*

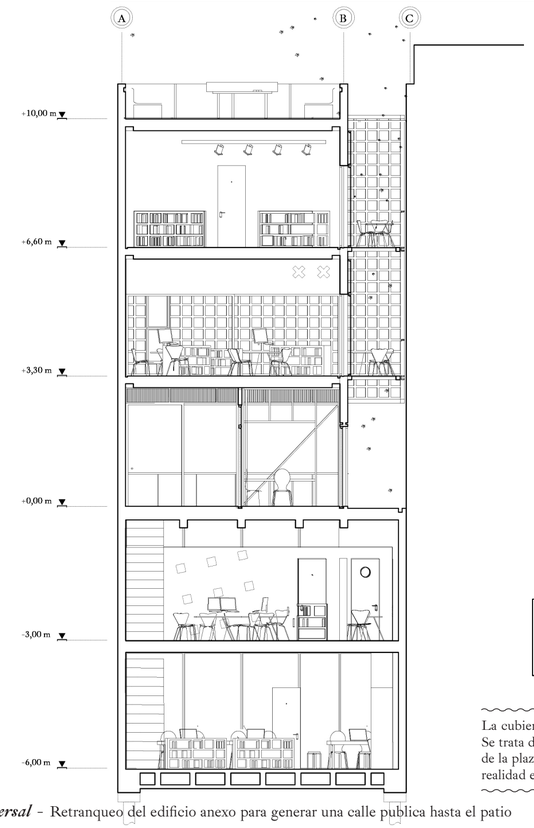

▲ ***Sección Transversal*** - Retranqueo del edificio anexo para generar una calle publica hasta el patio

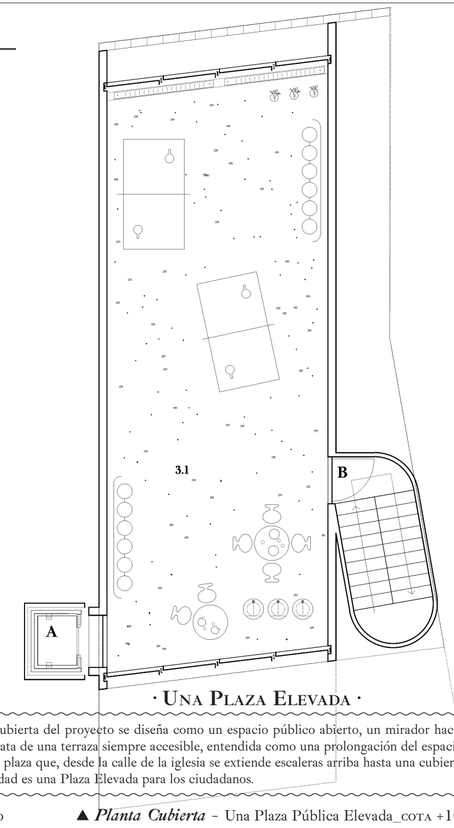

▲ ***Planta Cubierta*** - Una Plaza Pública Elevada_cota +10,00

· Una Plaza Elevada ·

La cubierta del proyecto se diseña como un espacio público abierto, un mirador hacia el mar. Se trata de una terraza siempre accesible, entendida como una prolongación del espacio urbano de la plaza que, desde la calle de la iglesia se extiende escaleras arriba hasta una cubierta que en realidad es una Plaza Elevada para los ciudadanos.