


culebrinas amarillas 01

biblioteca municipal en calle Iglesia nº1 de Nerja

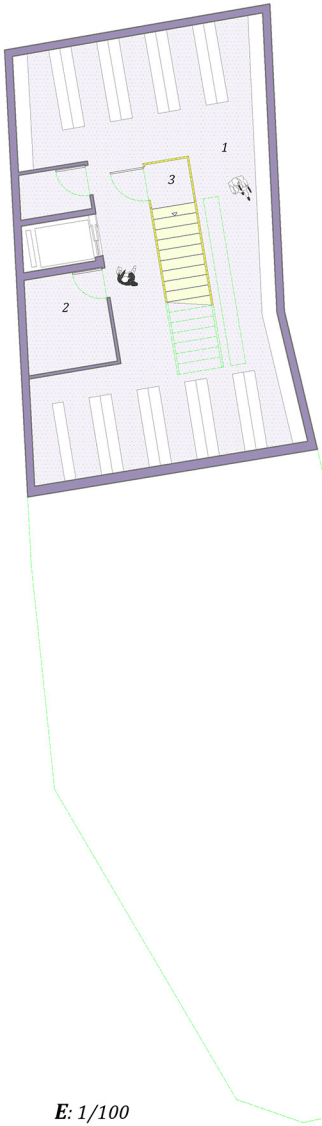

E: 1/100

Planta sótano -2


- 1- Archivo urbanismo: 61,59m²
- 2- Almacén e instalaciones: 11,24m²
- 3- Comunicaciones: 6,11m²



E: 1/100

Planta sótano -1


- 1 - Sala lectura infantil: 98,09m²
- 2 - Depósito biblioteca: 21,20m²
- 3 - Zona consulta urbanismo: 12,90m²
- 4 - Patio sala infantil: 25,81m²
- 5 - Servicios y ascensor: 12,27m²
- 6 - Almacén sala infantil: 5,32m²
- 7 - Comunicaciones: 24,50m²

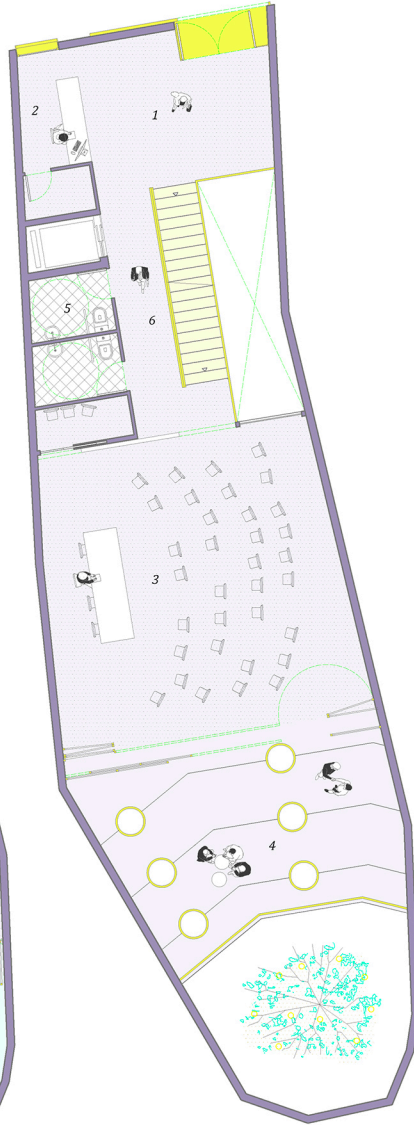

E: 1/100

Planta baja


- 1 - Vestíbulo acceso: 21,13m²
- 2 - Recepción: 7,50m²
- 3 - Sala polivalente: 67,25m²
- 4 - Patio sala polivalente: 42,18m²
- 5 - Servicios y ascensor: 12,27m²
- 6 - Comunicaciones: 17,37m²

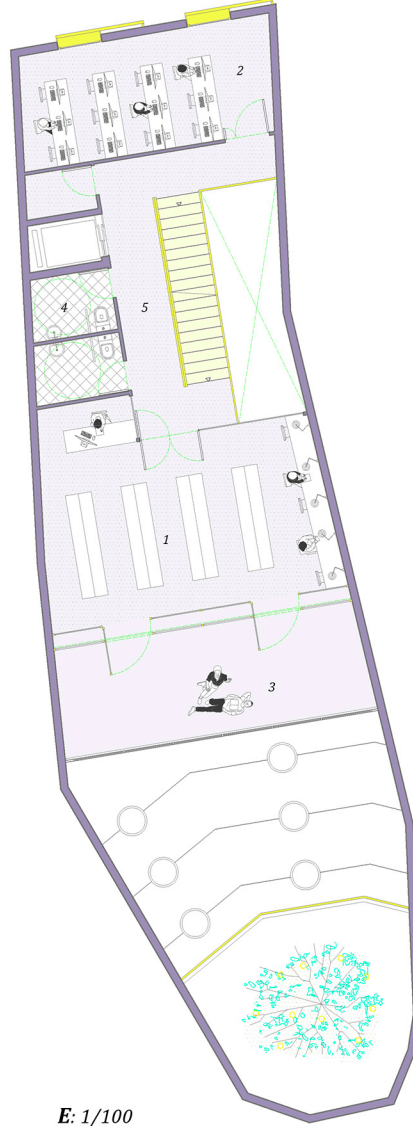

E: 1/100

Planta primera

- 1 - Zona de consulta y lectura: 39,52m²
- 2 - Sala de audiovisuales: 21,21m²
- 3 - Terraza de lectura: 27,26m²
- 4 - Servicios y ascensor: 12,27m²
- 5 - Comunicaciones: 22,71m²

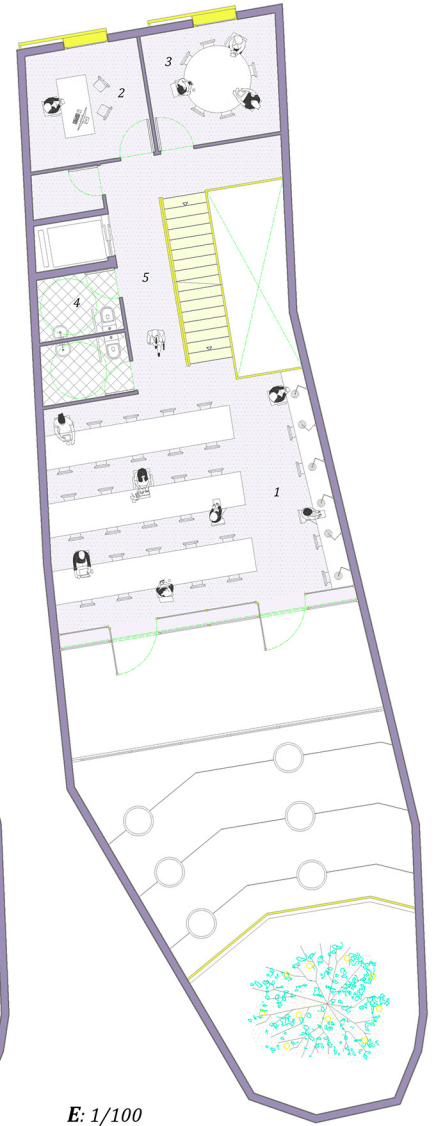

E: 1/100

Planta segunda

- 1 - Sala de trabajo: 45,14m²
- 2 - Gerencia: 9,93m²
- 3 - Sala de reuniones: 10,93m²
- 4 - Servicios y ascensor: 12,27m²
- 5 - Comunicaciones: 19,06m²



E: 1/100

Alzado sur


Jugando con las culebrinas...
La vegetación, como segunda piel nos protege de la radiación solar directa a sur, sin impedir la vista al Mediterráneo



E: 1/100

Alzado norte

Delicada carcasa de metal ligero que envuelve "el mirar"
Como resultado, más de 100 fachadas cambiantes en el discurso de un día

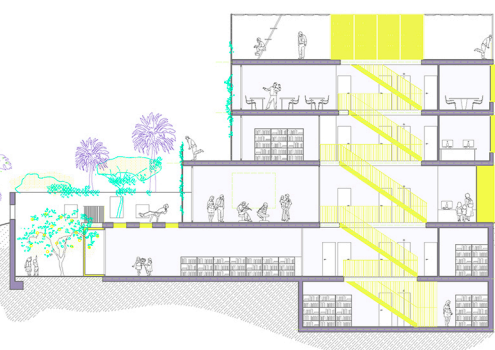


E: 1/250


Sección longitudinal

Hasta el mar


culebrinas amarillas 02
biblioteca municipal en calle Iglesia nº1 de Nerja

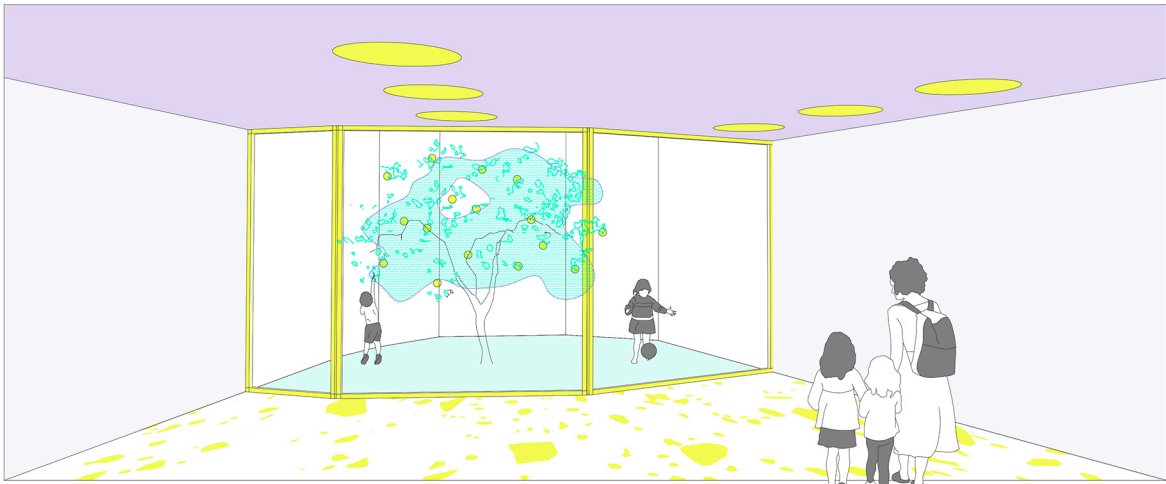


_Imagen interior 01
Vista desde la zona de lectura y consulta infantil
Planta -1

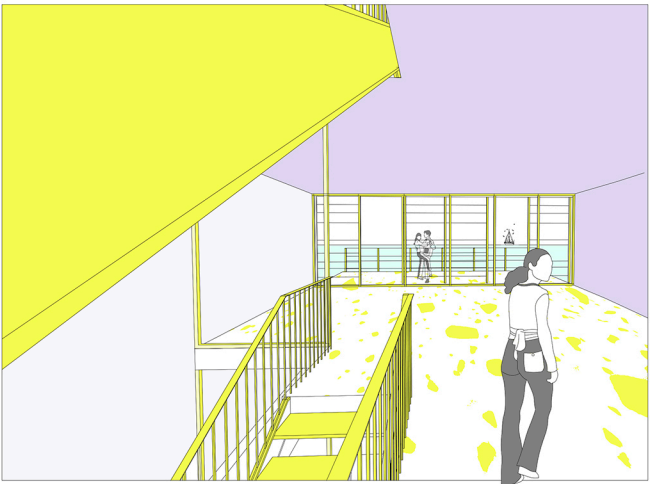

_Imagen interior 02
Vista desde la zona de lectura y consulta general
Planta 1

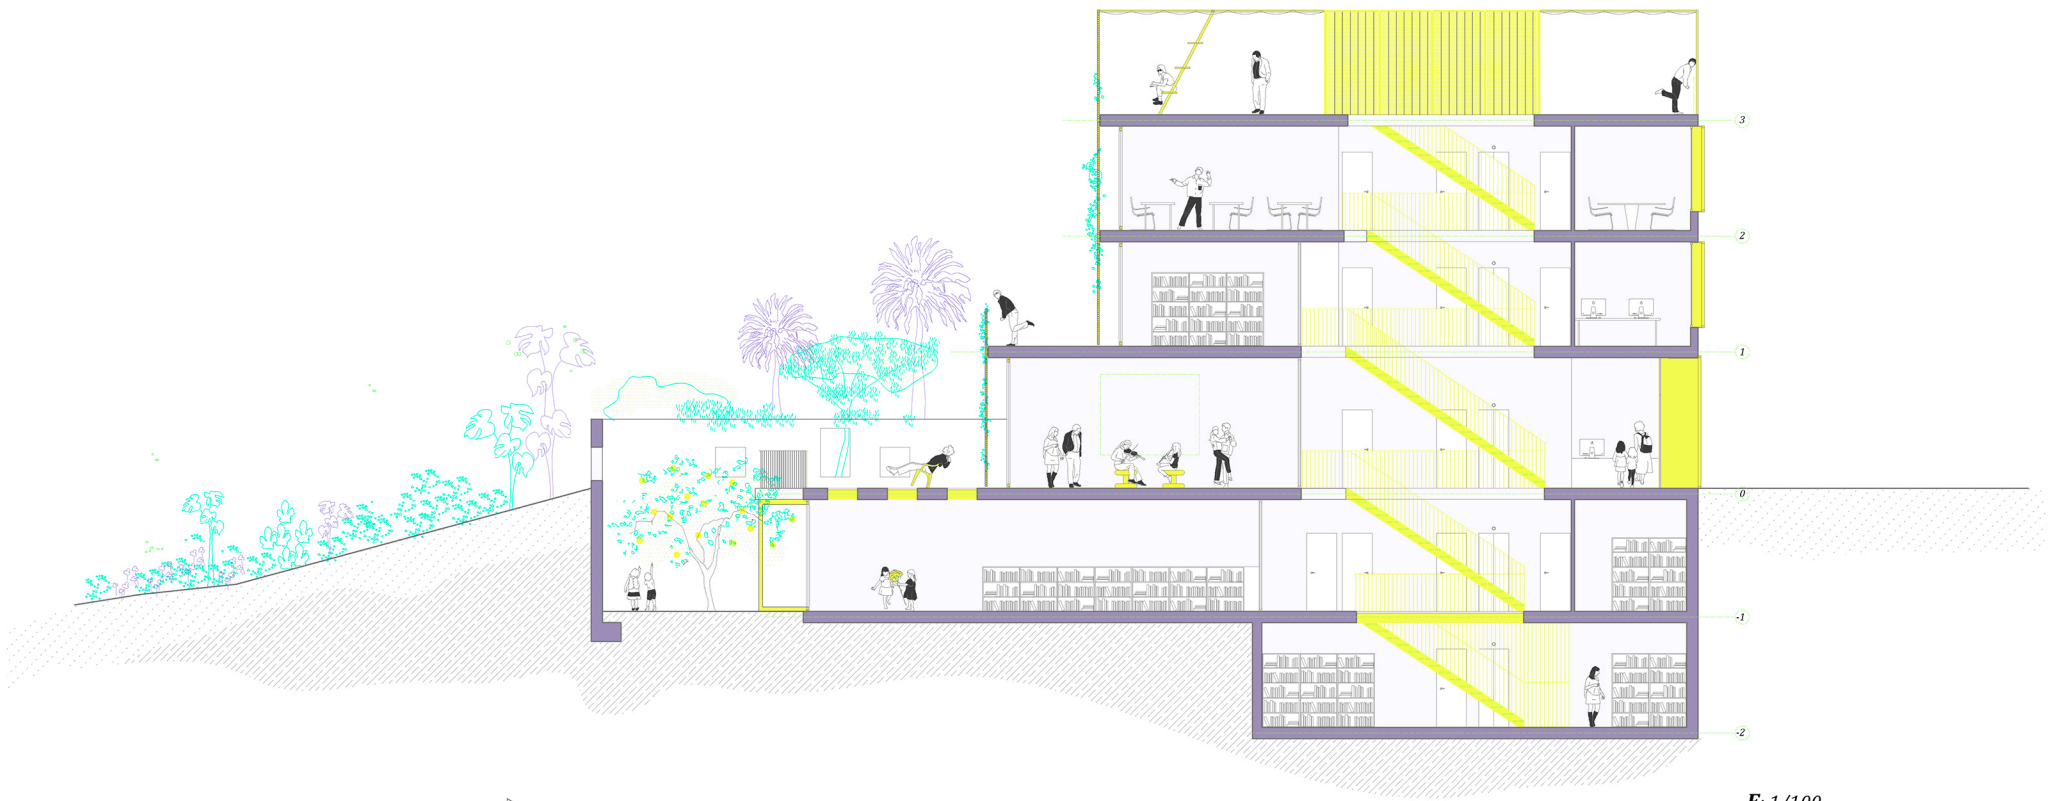

E: 1/100
_Sección longitudinal

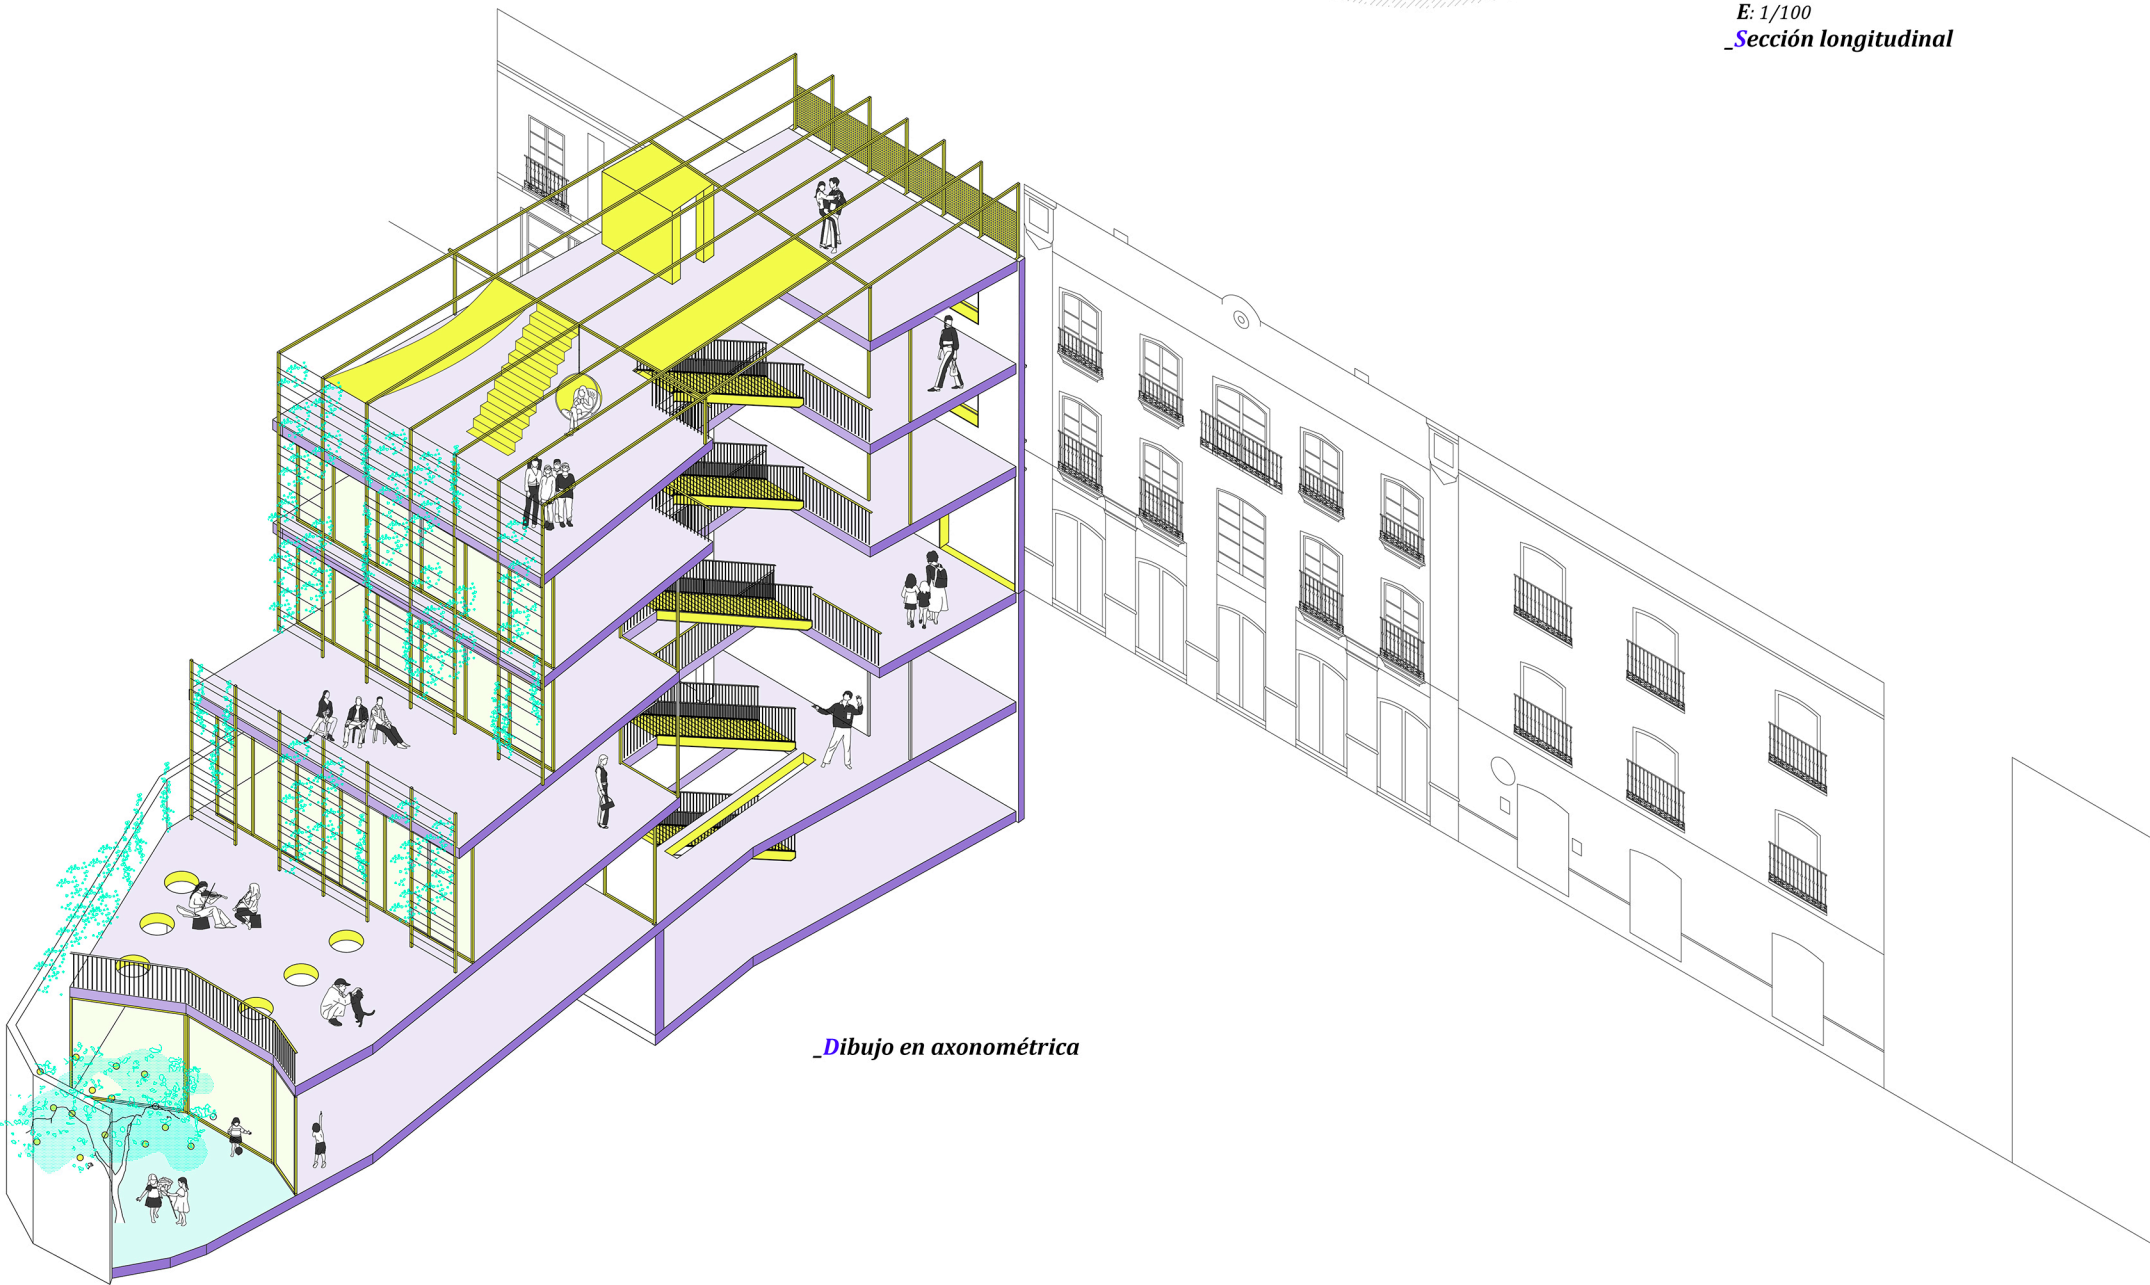

_Dibujo en axonométrica