




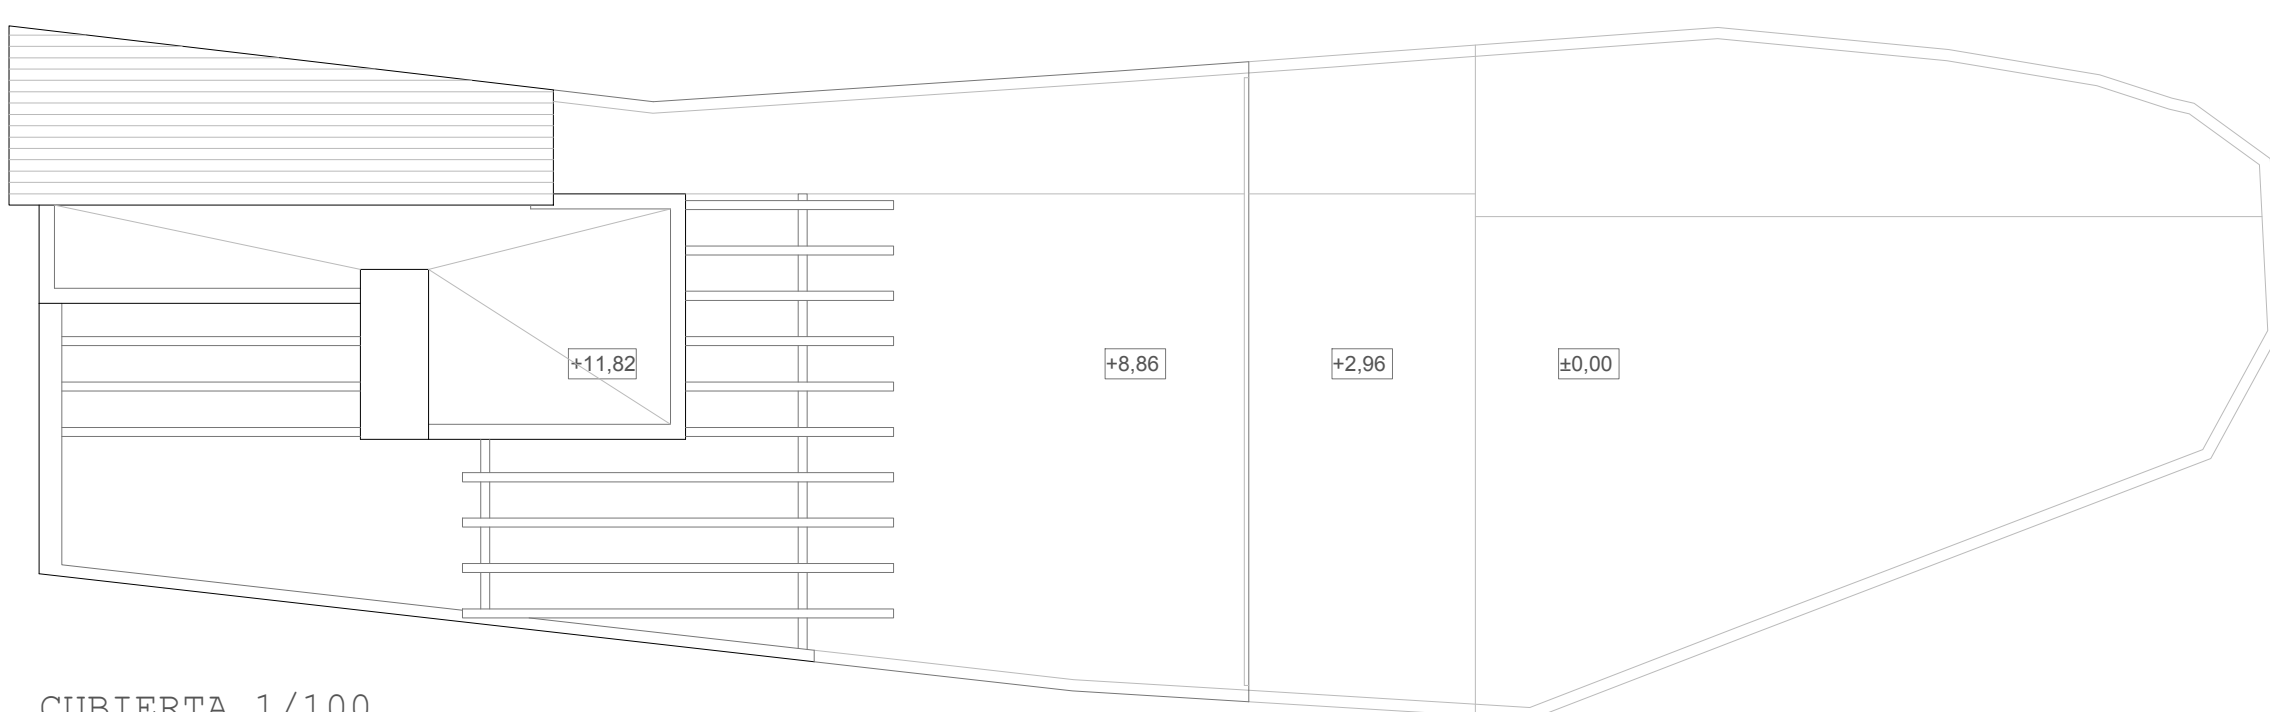


CUBIERTA 1/100

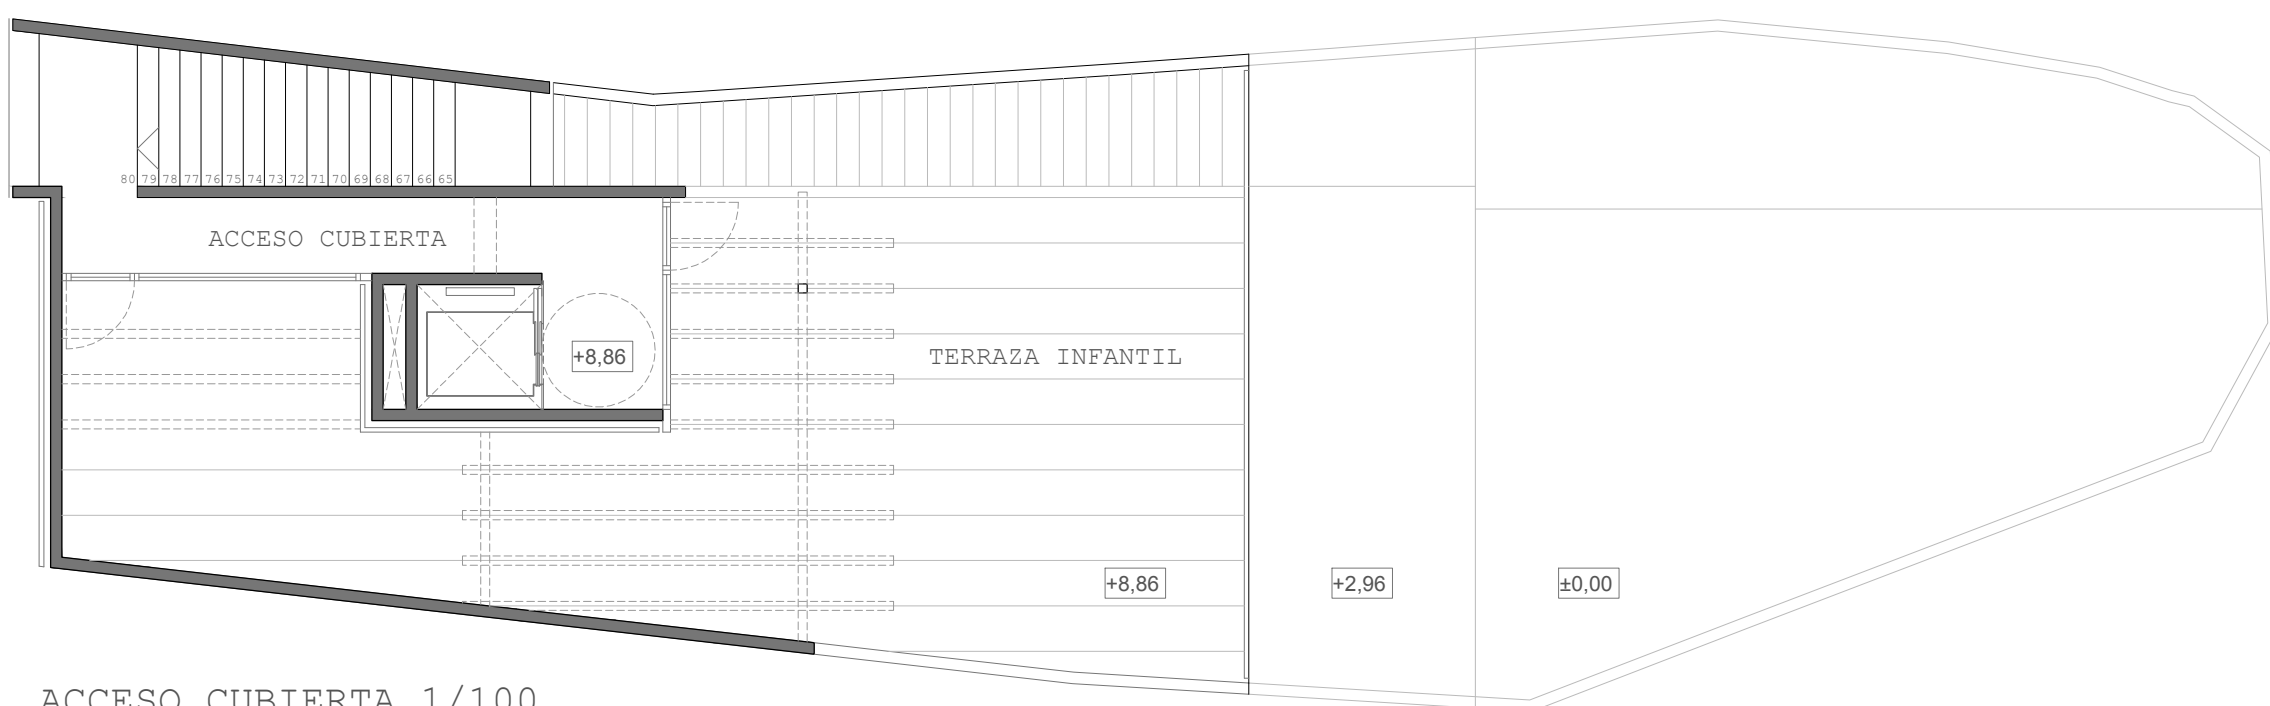


ACCESO CUBIERTA 1/100

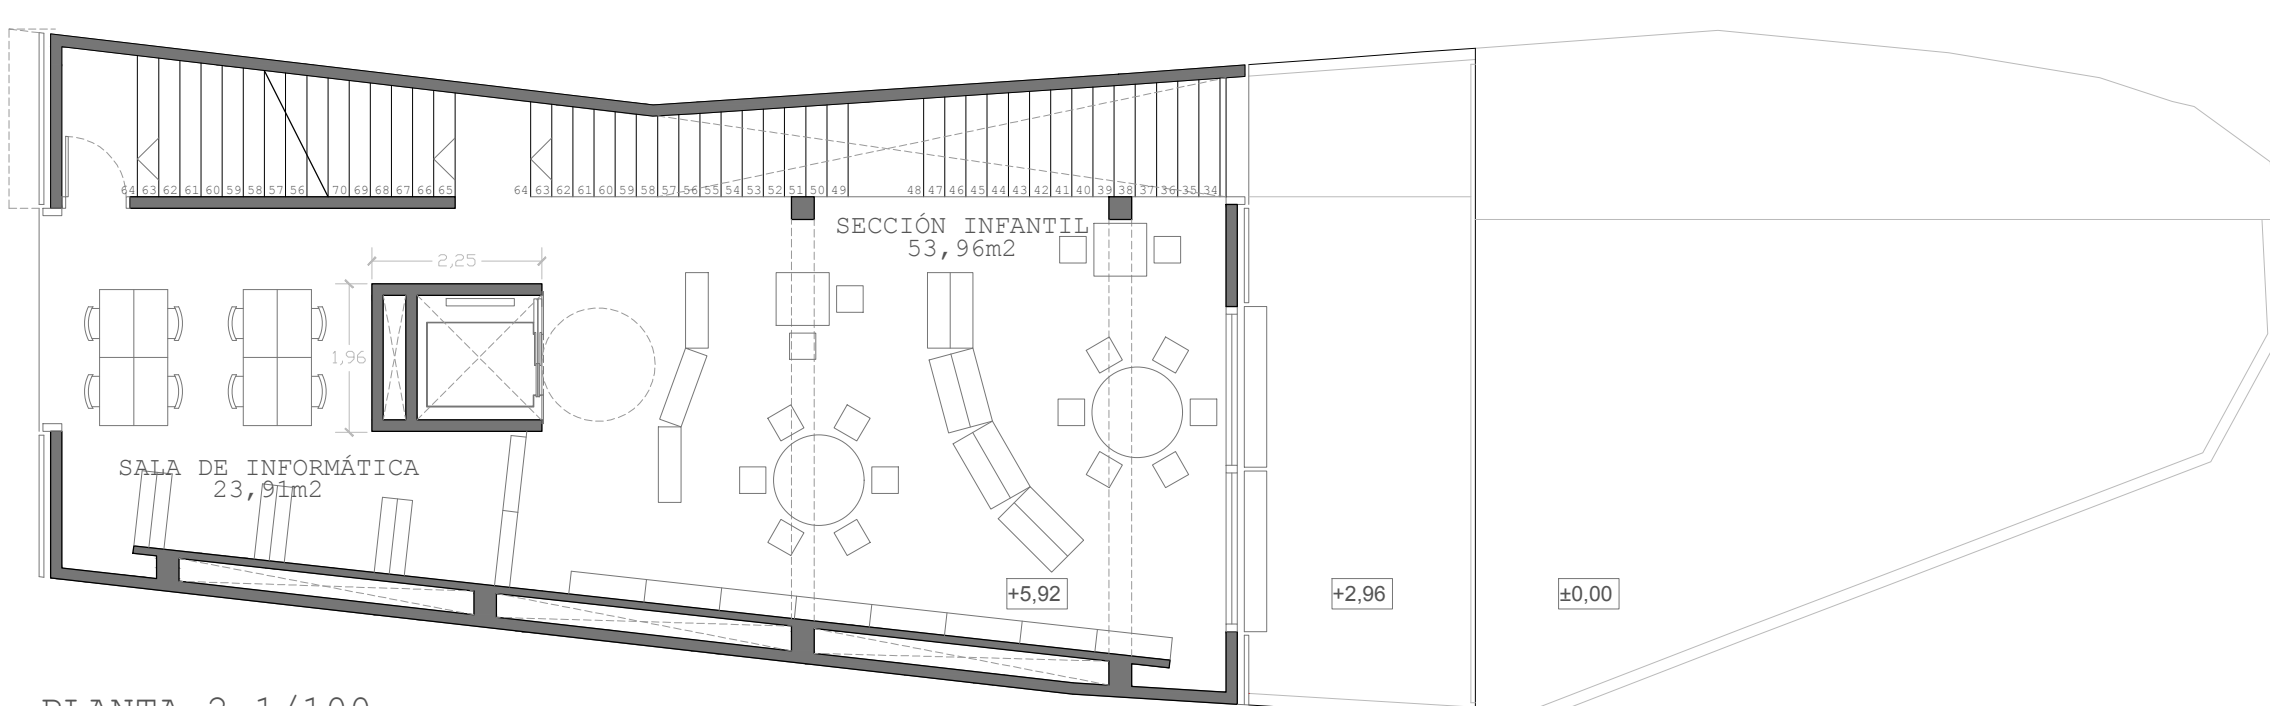


PLANTA 2 1/100

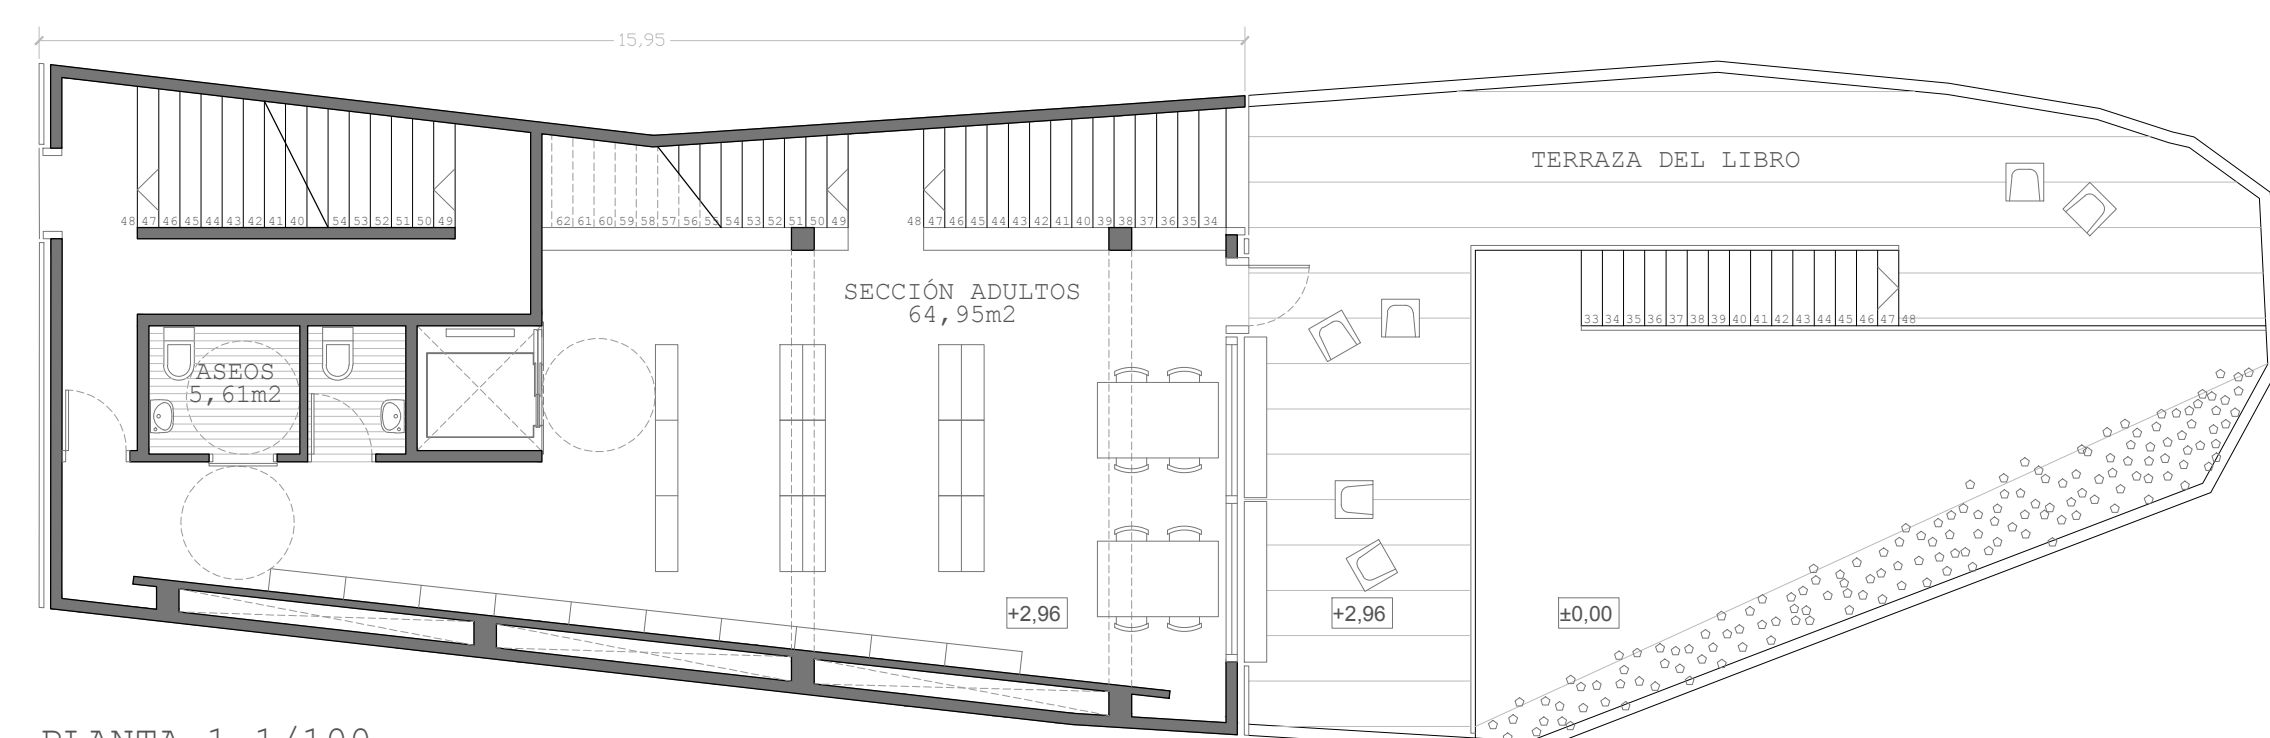


PLANTA 1 1/100

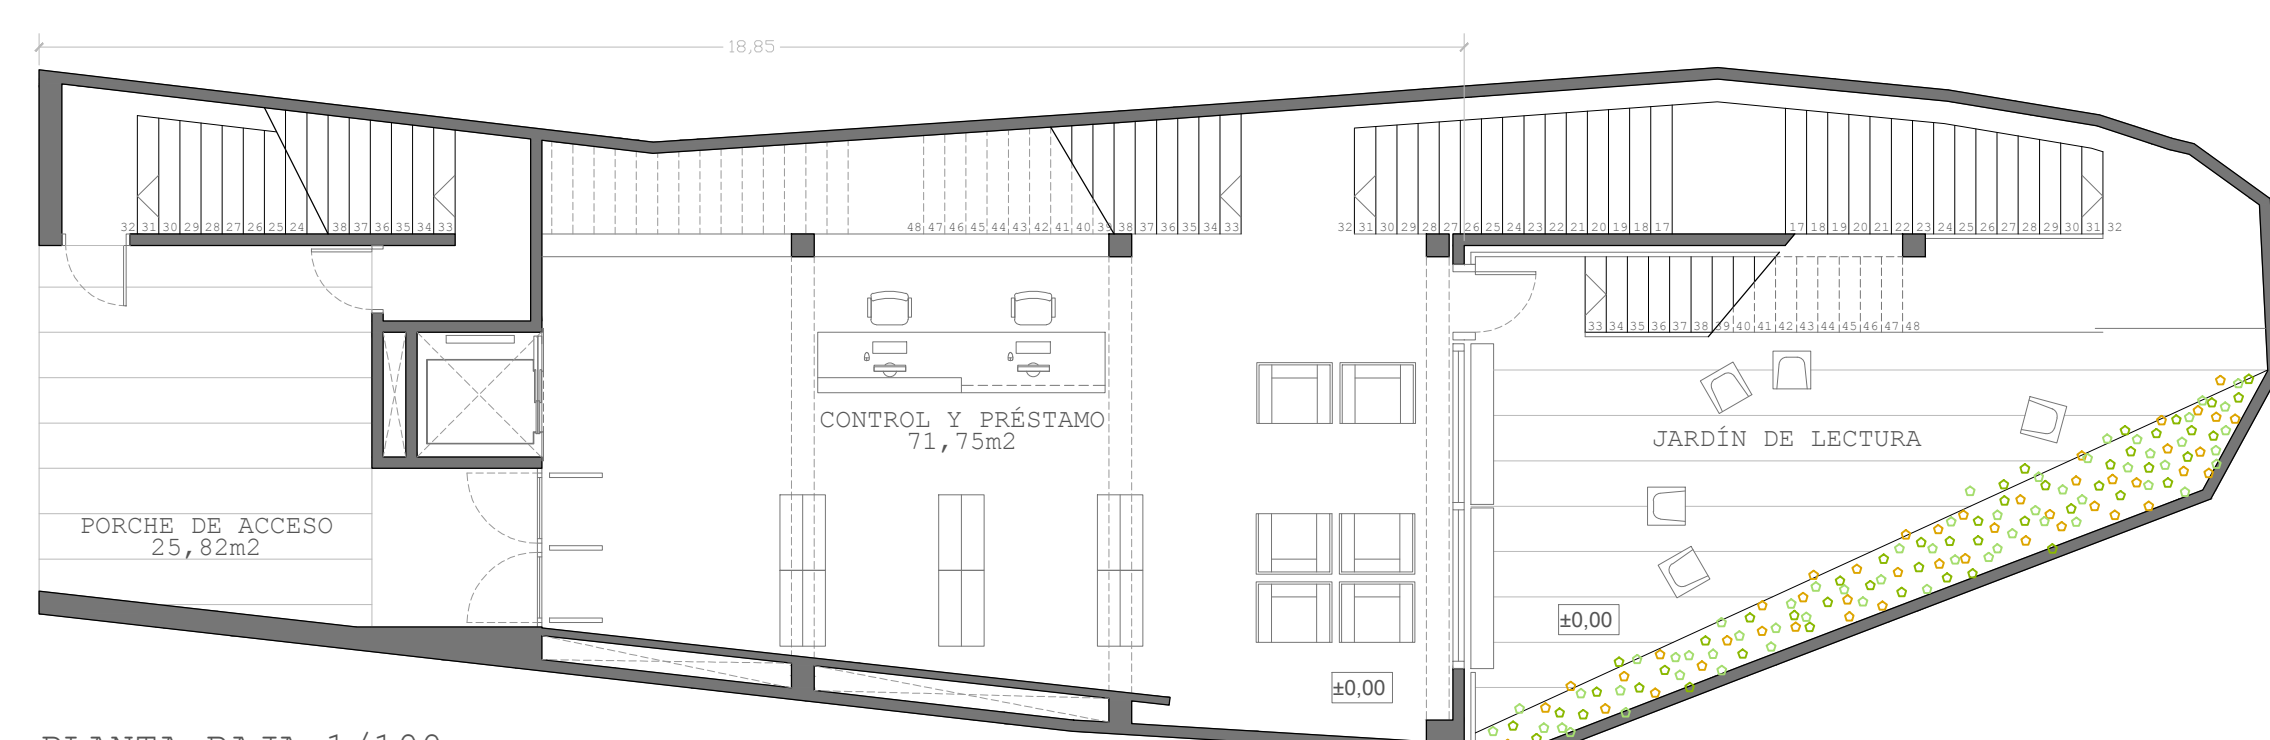

PLANTA BAJA 1/100

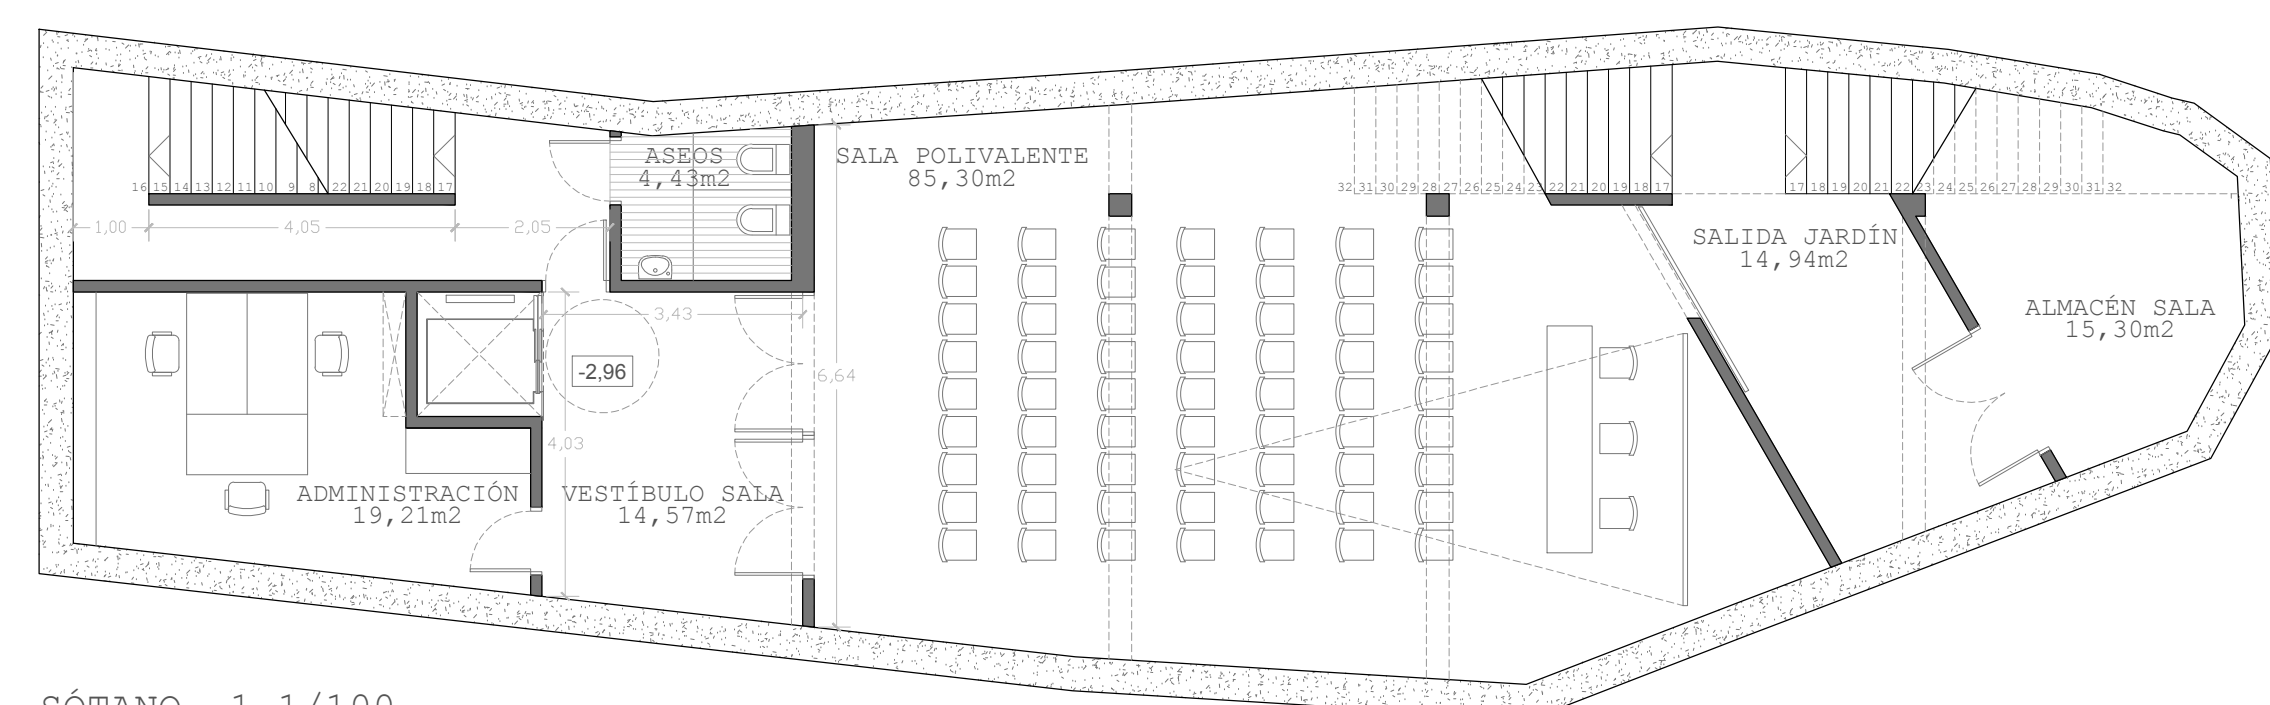

SÓTANO -1 1/100

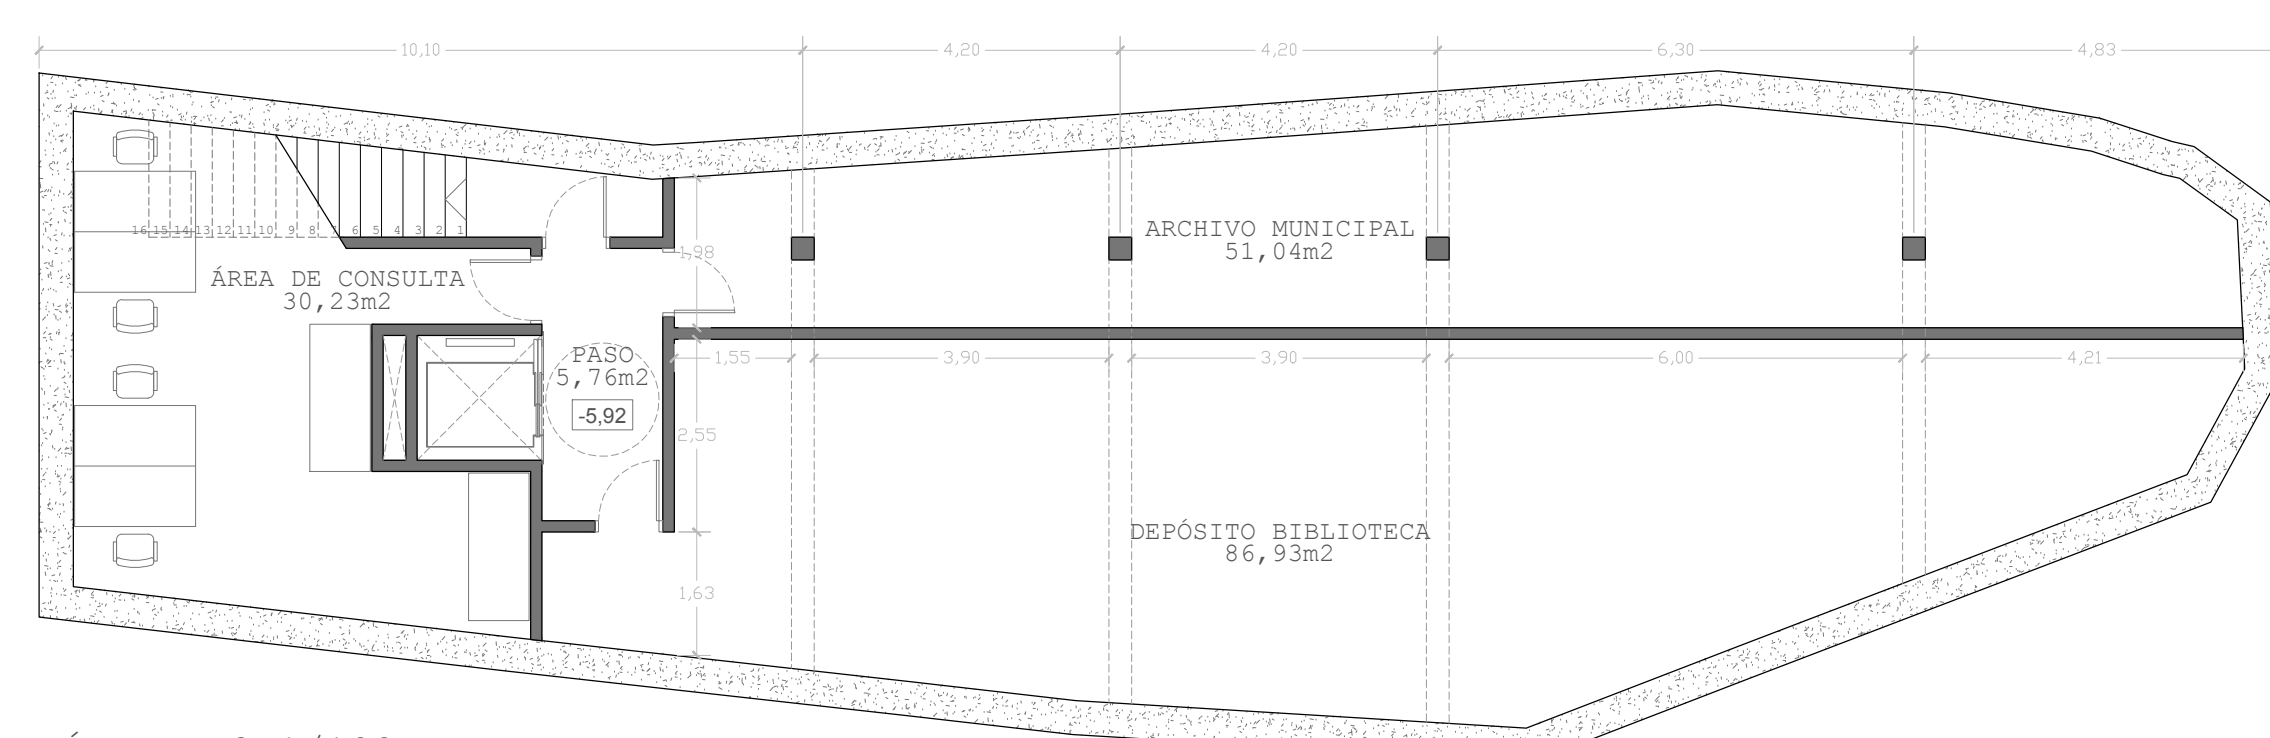

SÓTANO -2 1/100




PERSPECTIVA DEL PROYECTO C/IGLESIA









PLANTA SITUACIÓN 1/1000

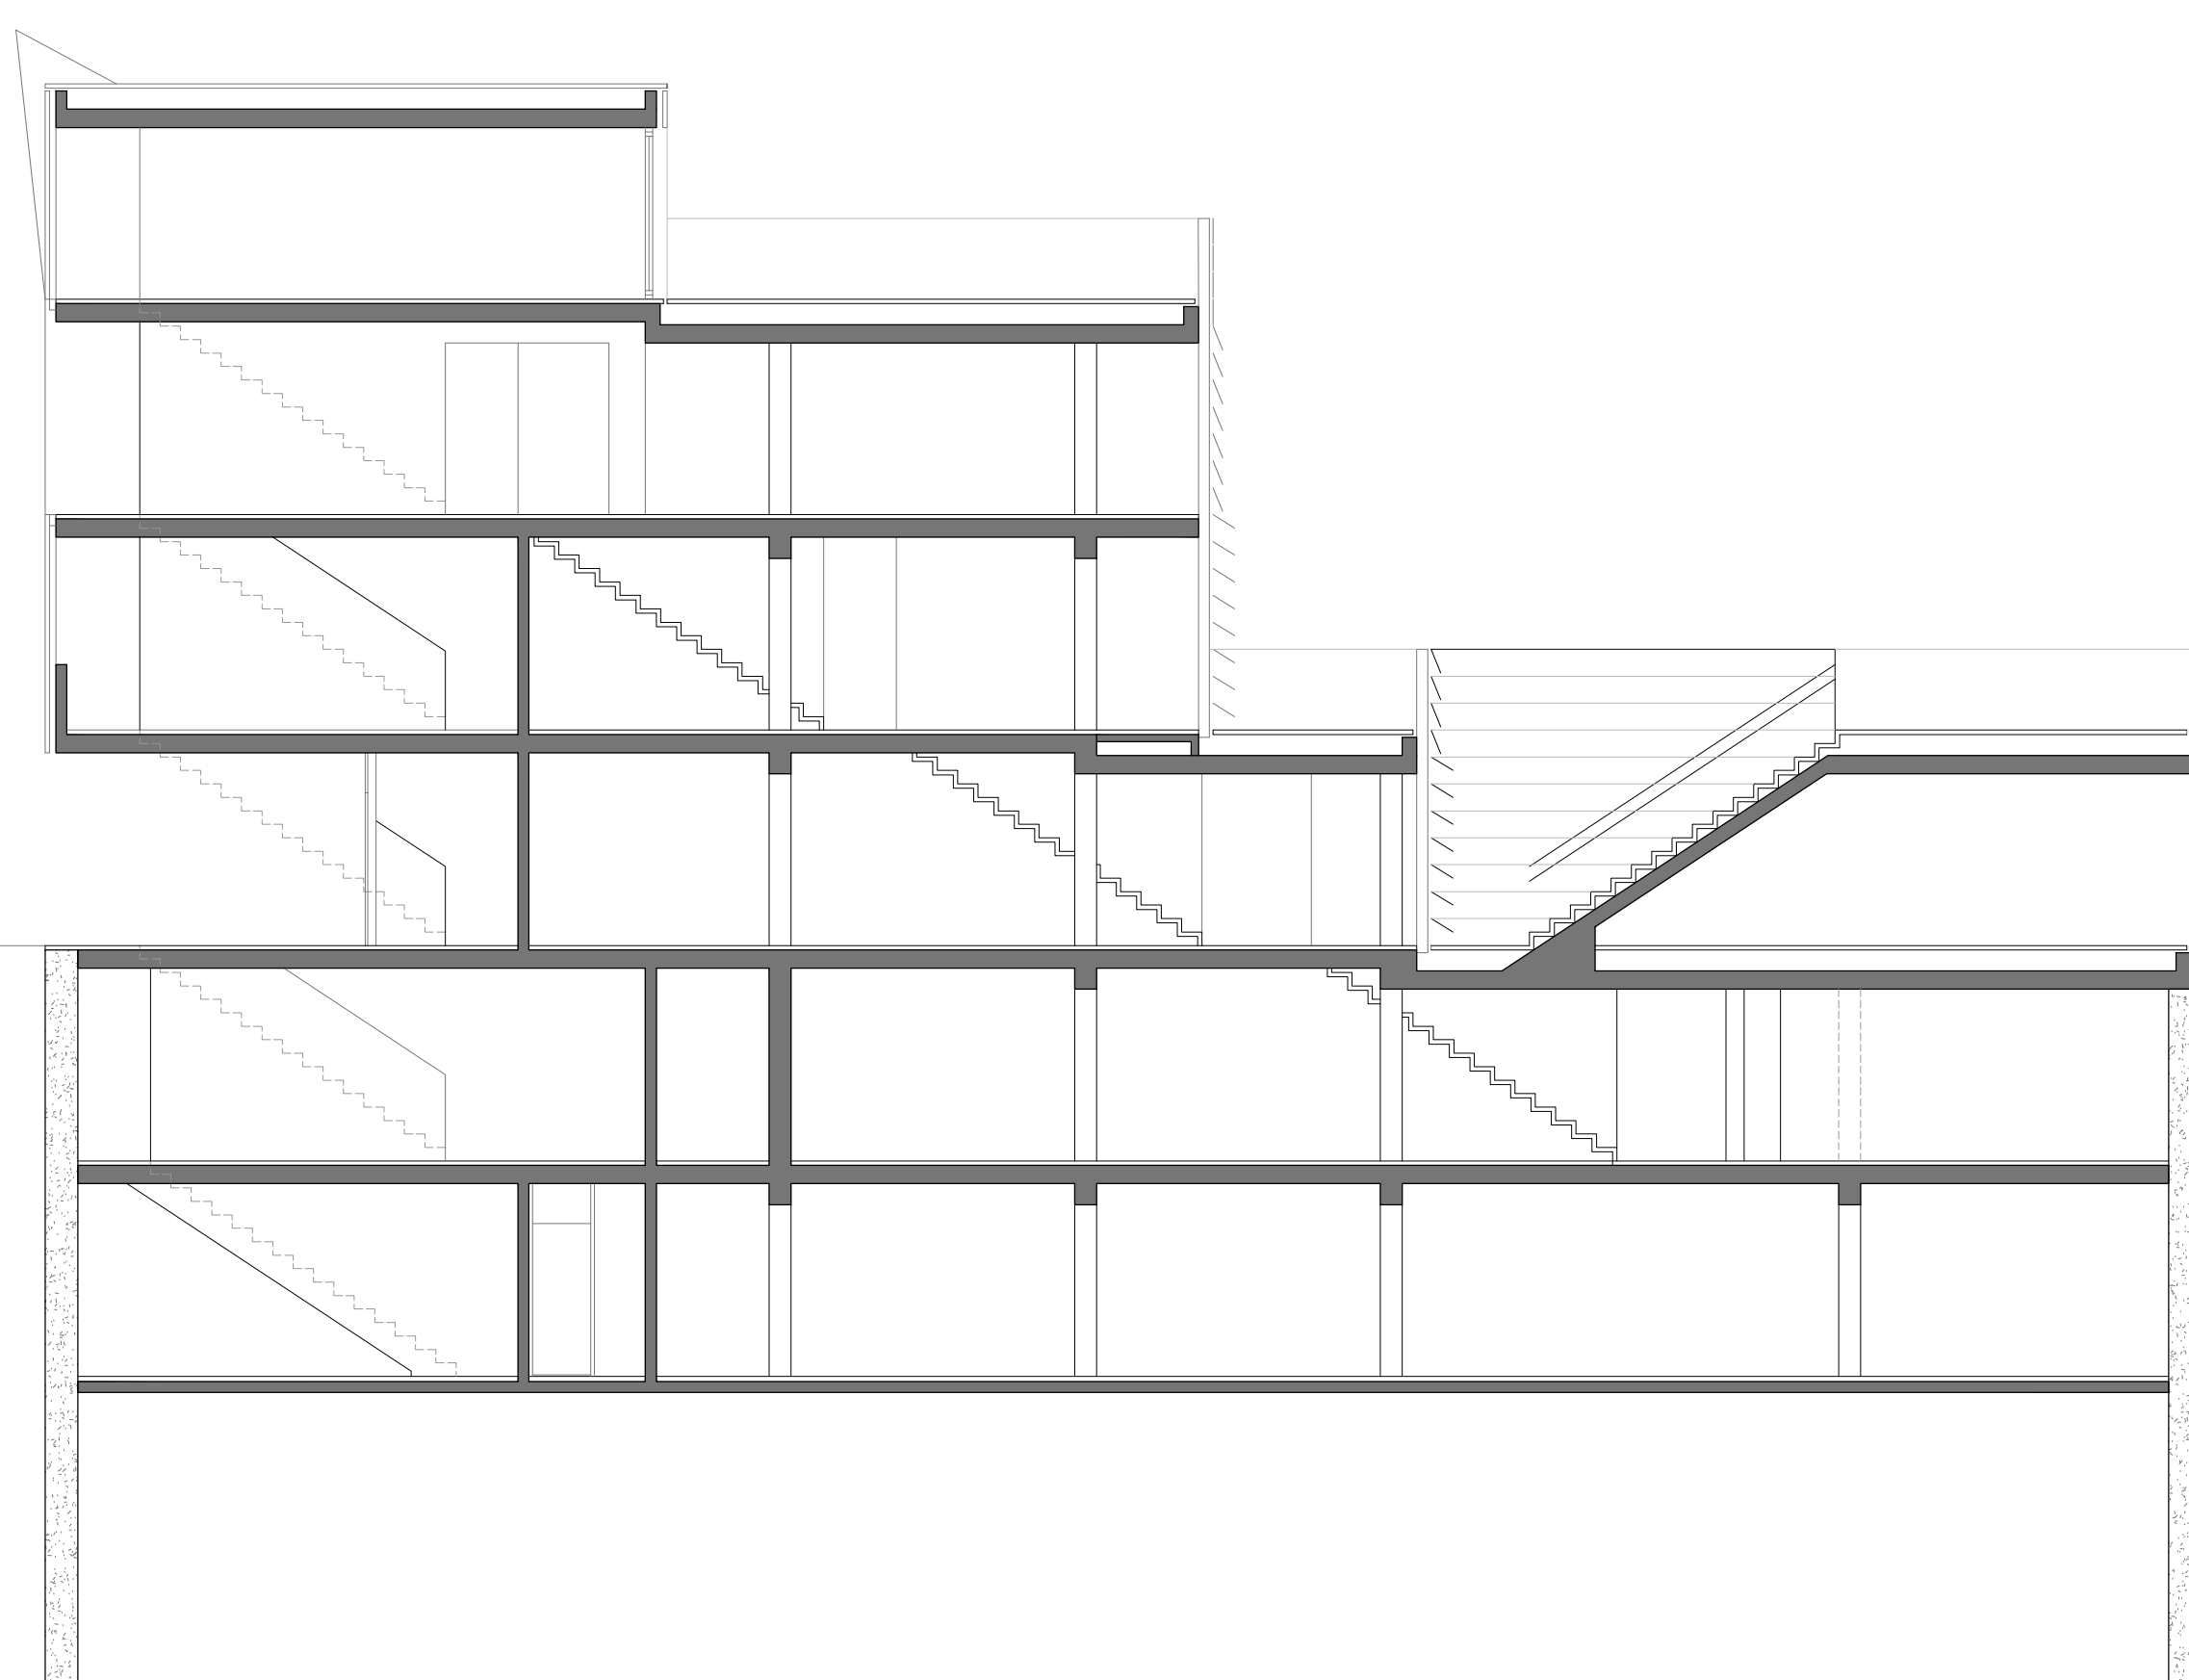


SECCIÓN LONGITUDINAL A 1/100

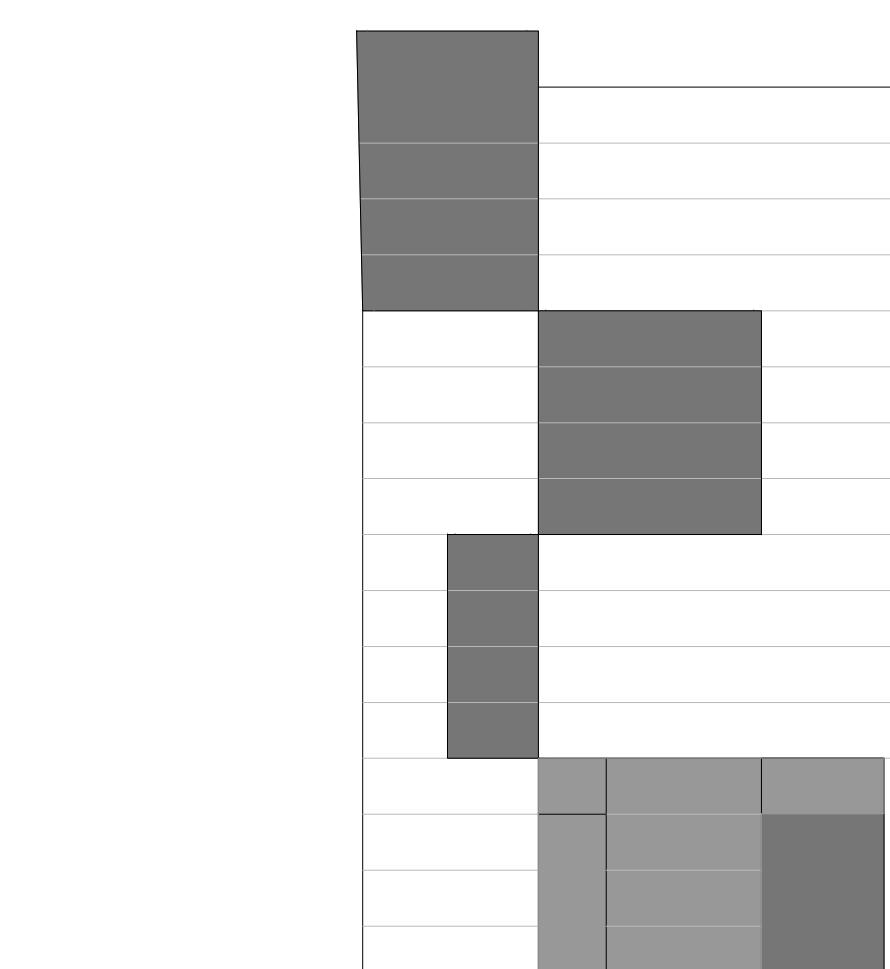

ALZADO C/IGLESIA 1/100

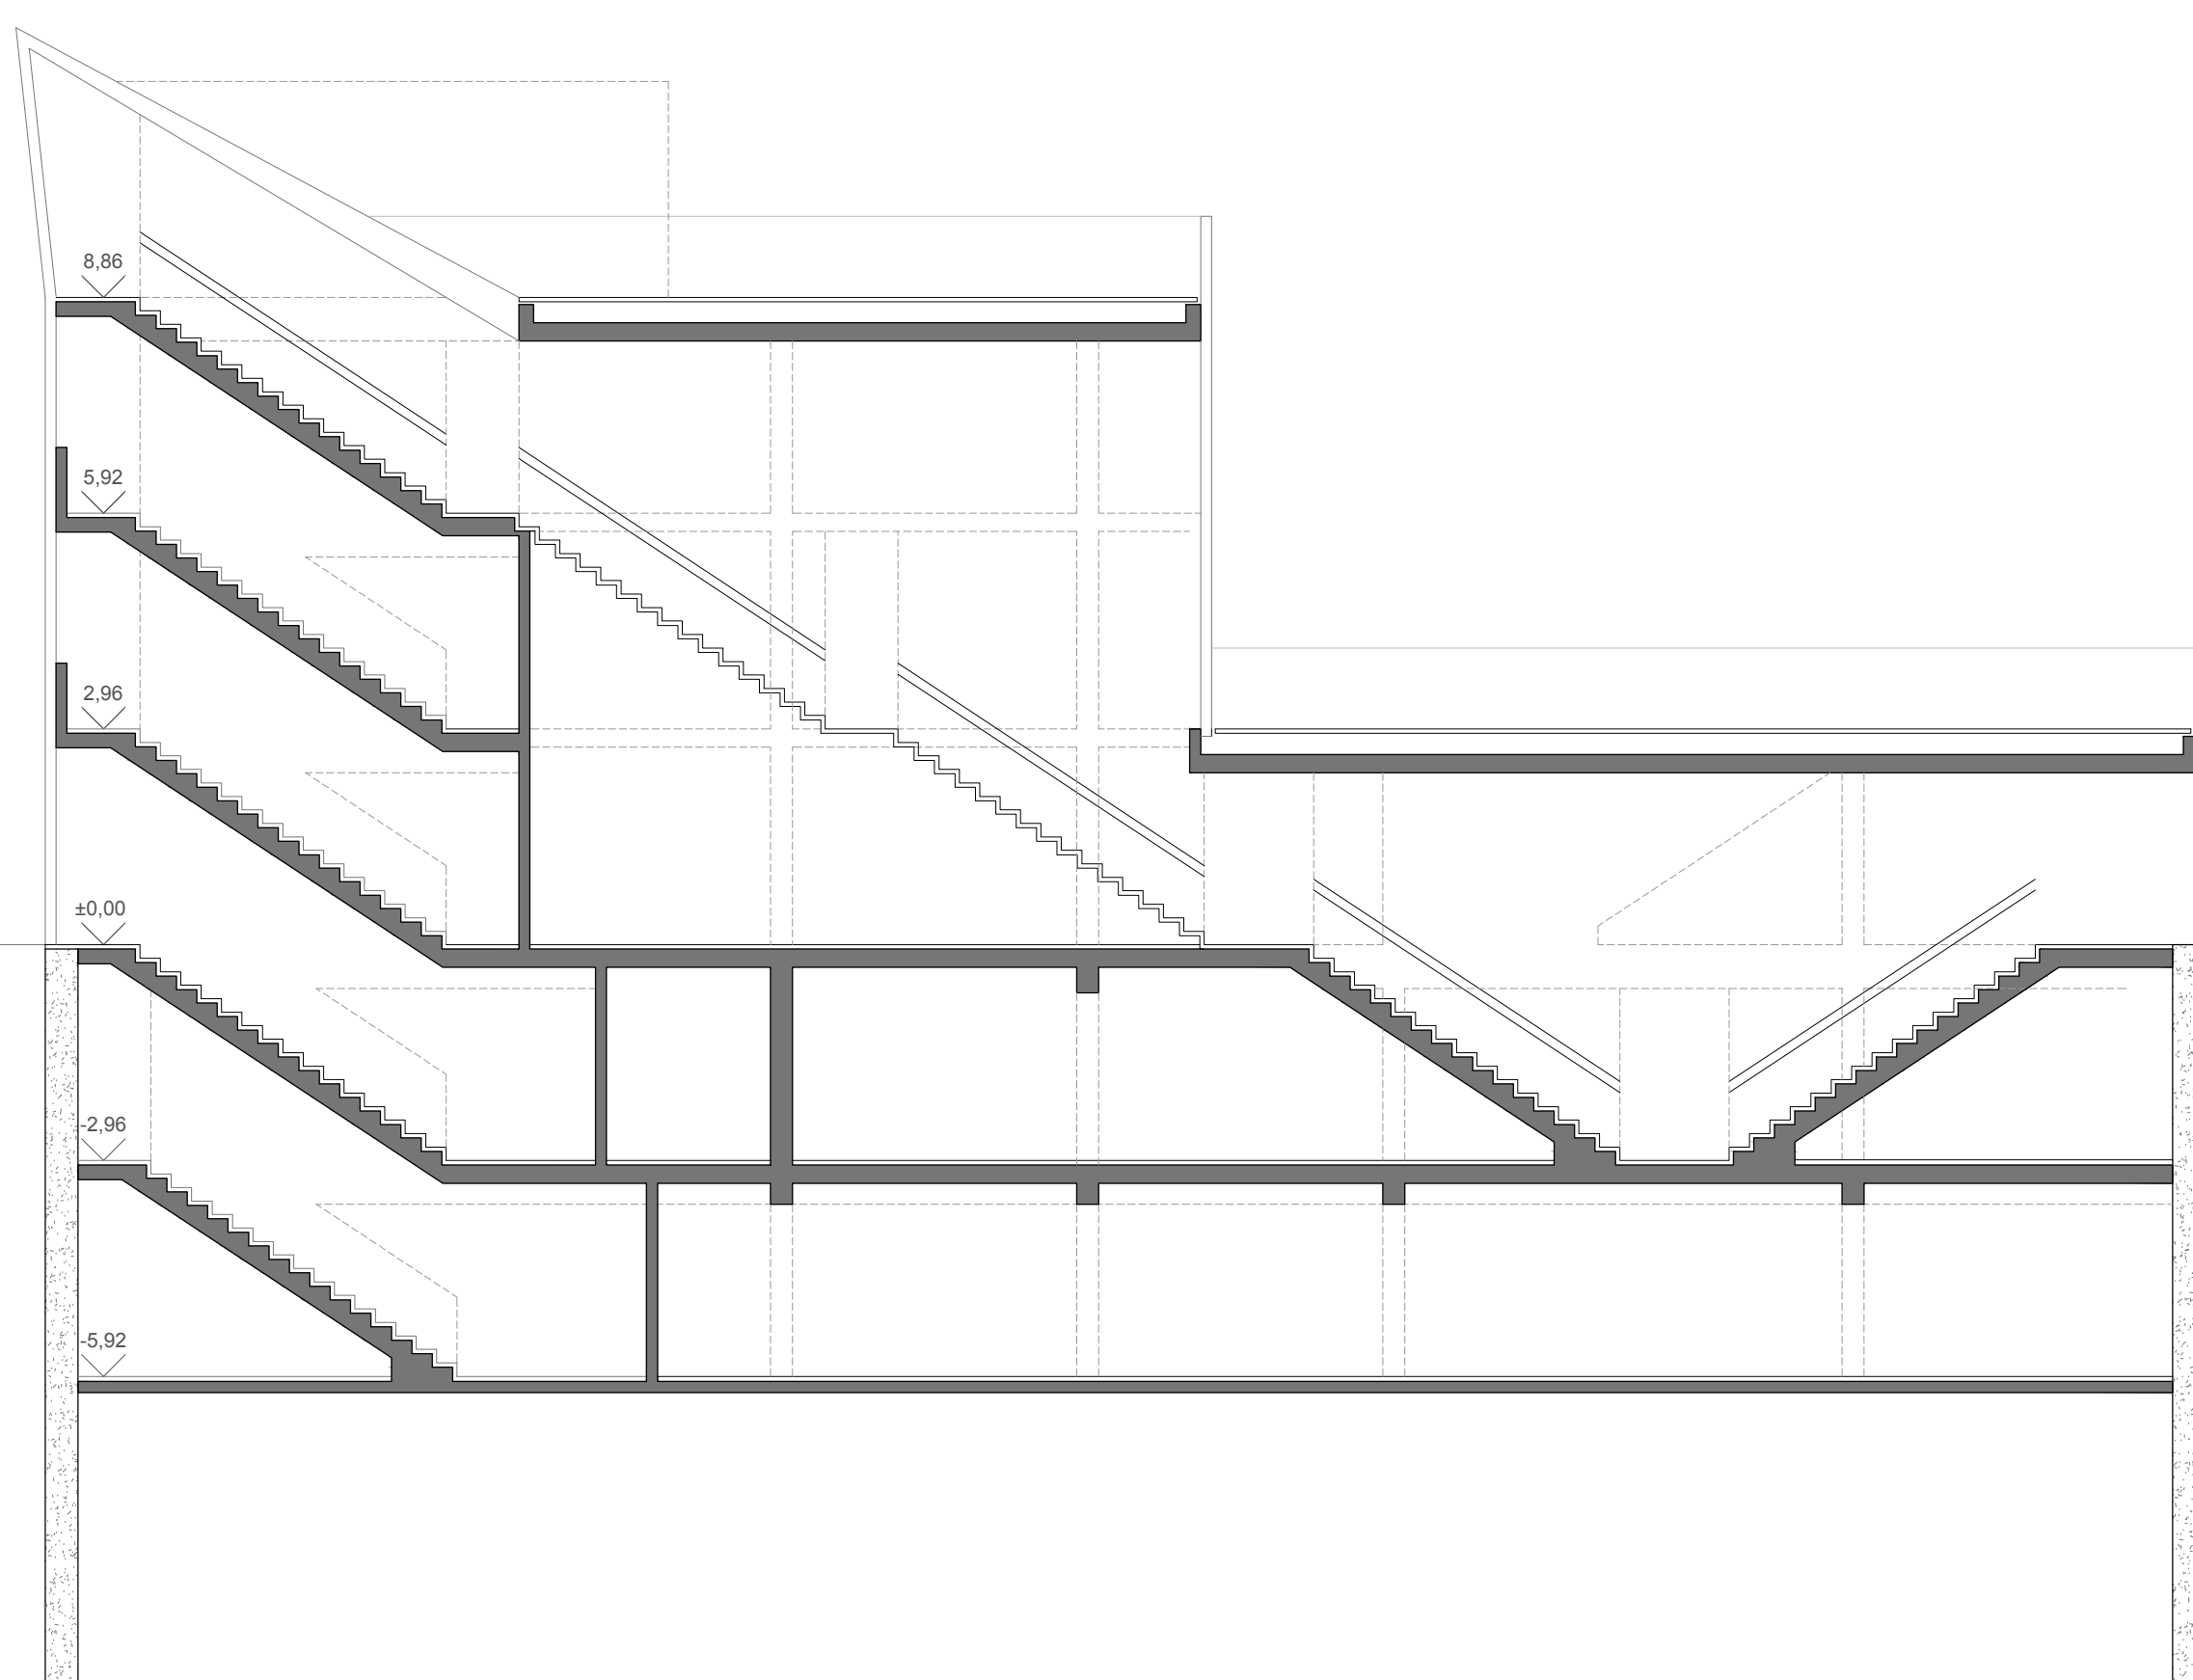

SECCIÓN LONGITUDINAL B 1/100

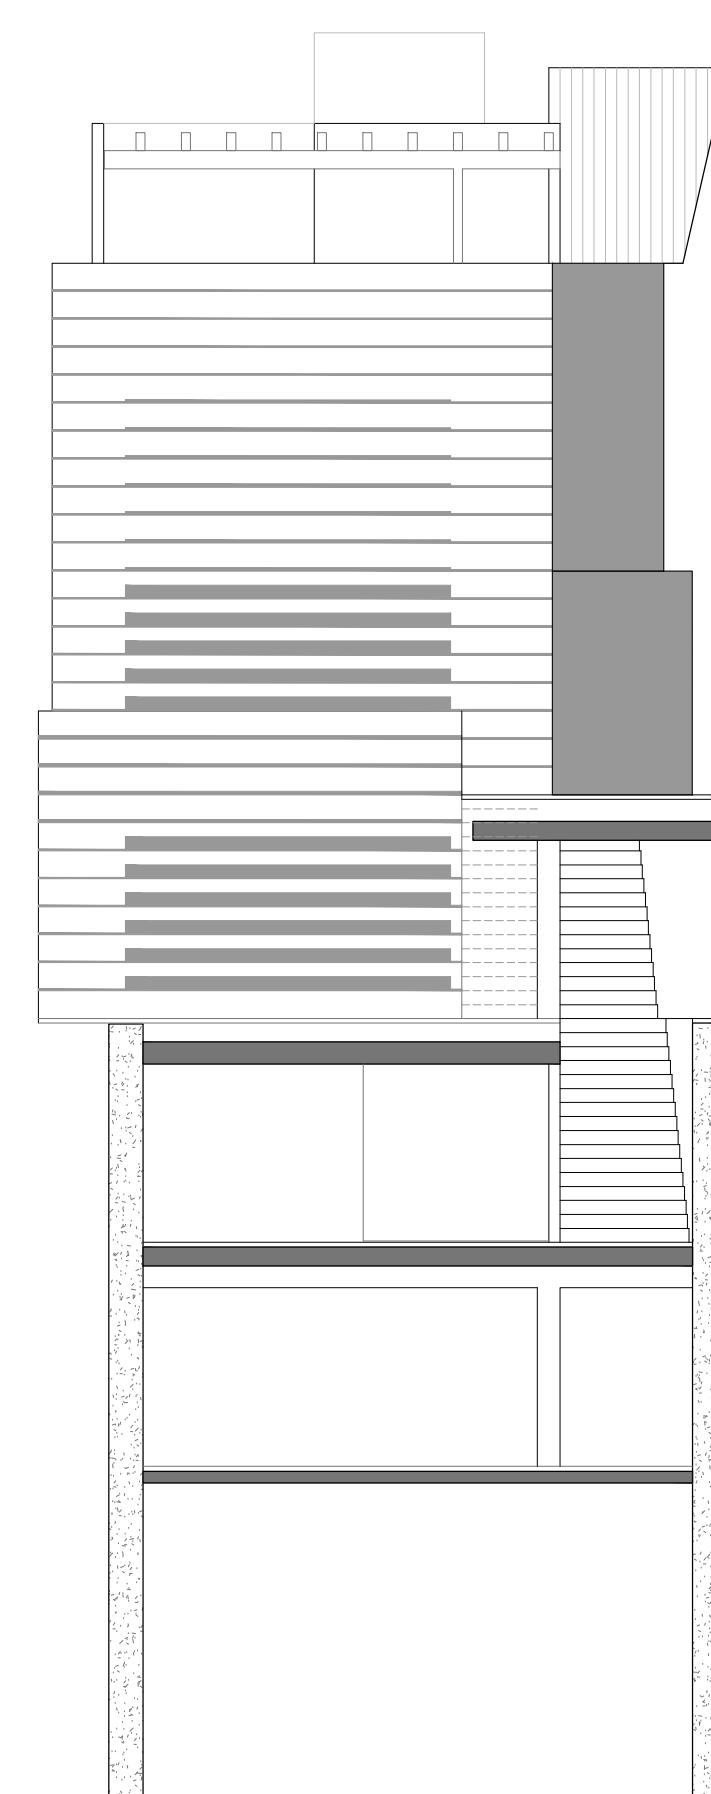

SECCIÓN TRANSVERSAL 1/100

